

PIANO PARTICOLAREGGIATO

DI INIZIATIVA PUBBLICA

ZONA DENOMINATA "CASCINA CASALIS"
(ZONA DR3 - Cr Avp 6 del P.R.G.C.)

DELIBERA DI ADOZIONE _____ IN DATA _____

OGGETTO: _____ ELABORATO: _____

PP.12


TIPOLOGIA EDILIZIA T2

DATA: 8 MAGGIO 2013 SCALA 1:100


Elaborazione cartografica, numerica, collaborazione urbanistica, art work del P.R.G.C.:
Area Governo e Valorizzazione del Territorio
Arch. Claudio Delponte
Arch. Massimiliano Goia

STUDIO DESIDERI ASSOCIATI
STUDIO DI PROGETTAZIONE INTEGRALE - ARCHITETTURA - URBANISTICA - INGEGNERIA
Via Tofane n. 31 - 10141 Torino - Tel 011-33 77 75 - Fax 011-19 71 11 50
Prof. Ing. Enrico Desideri - Arch. Elisa Desideri - Collaboratori: Ing. Marta Castellaro - Alessandro Desideri


LAYOUT

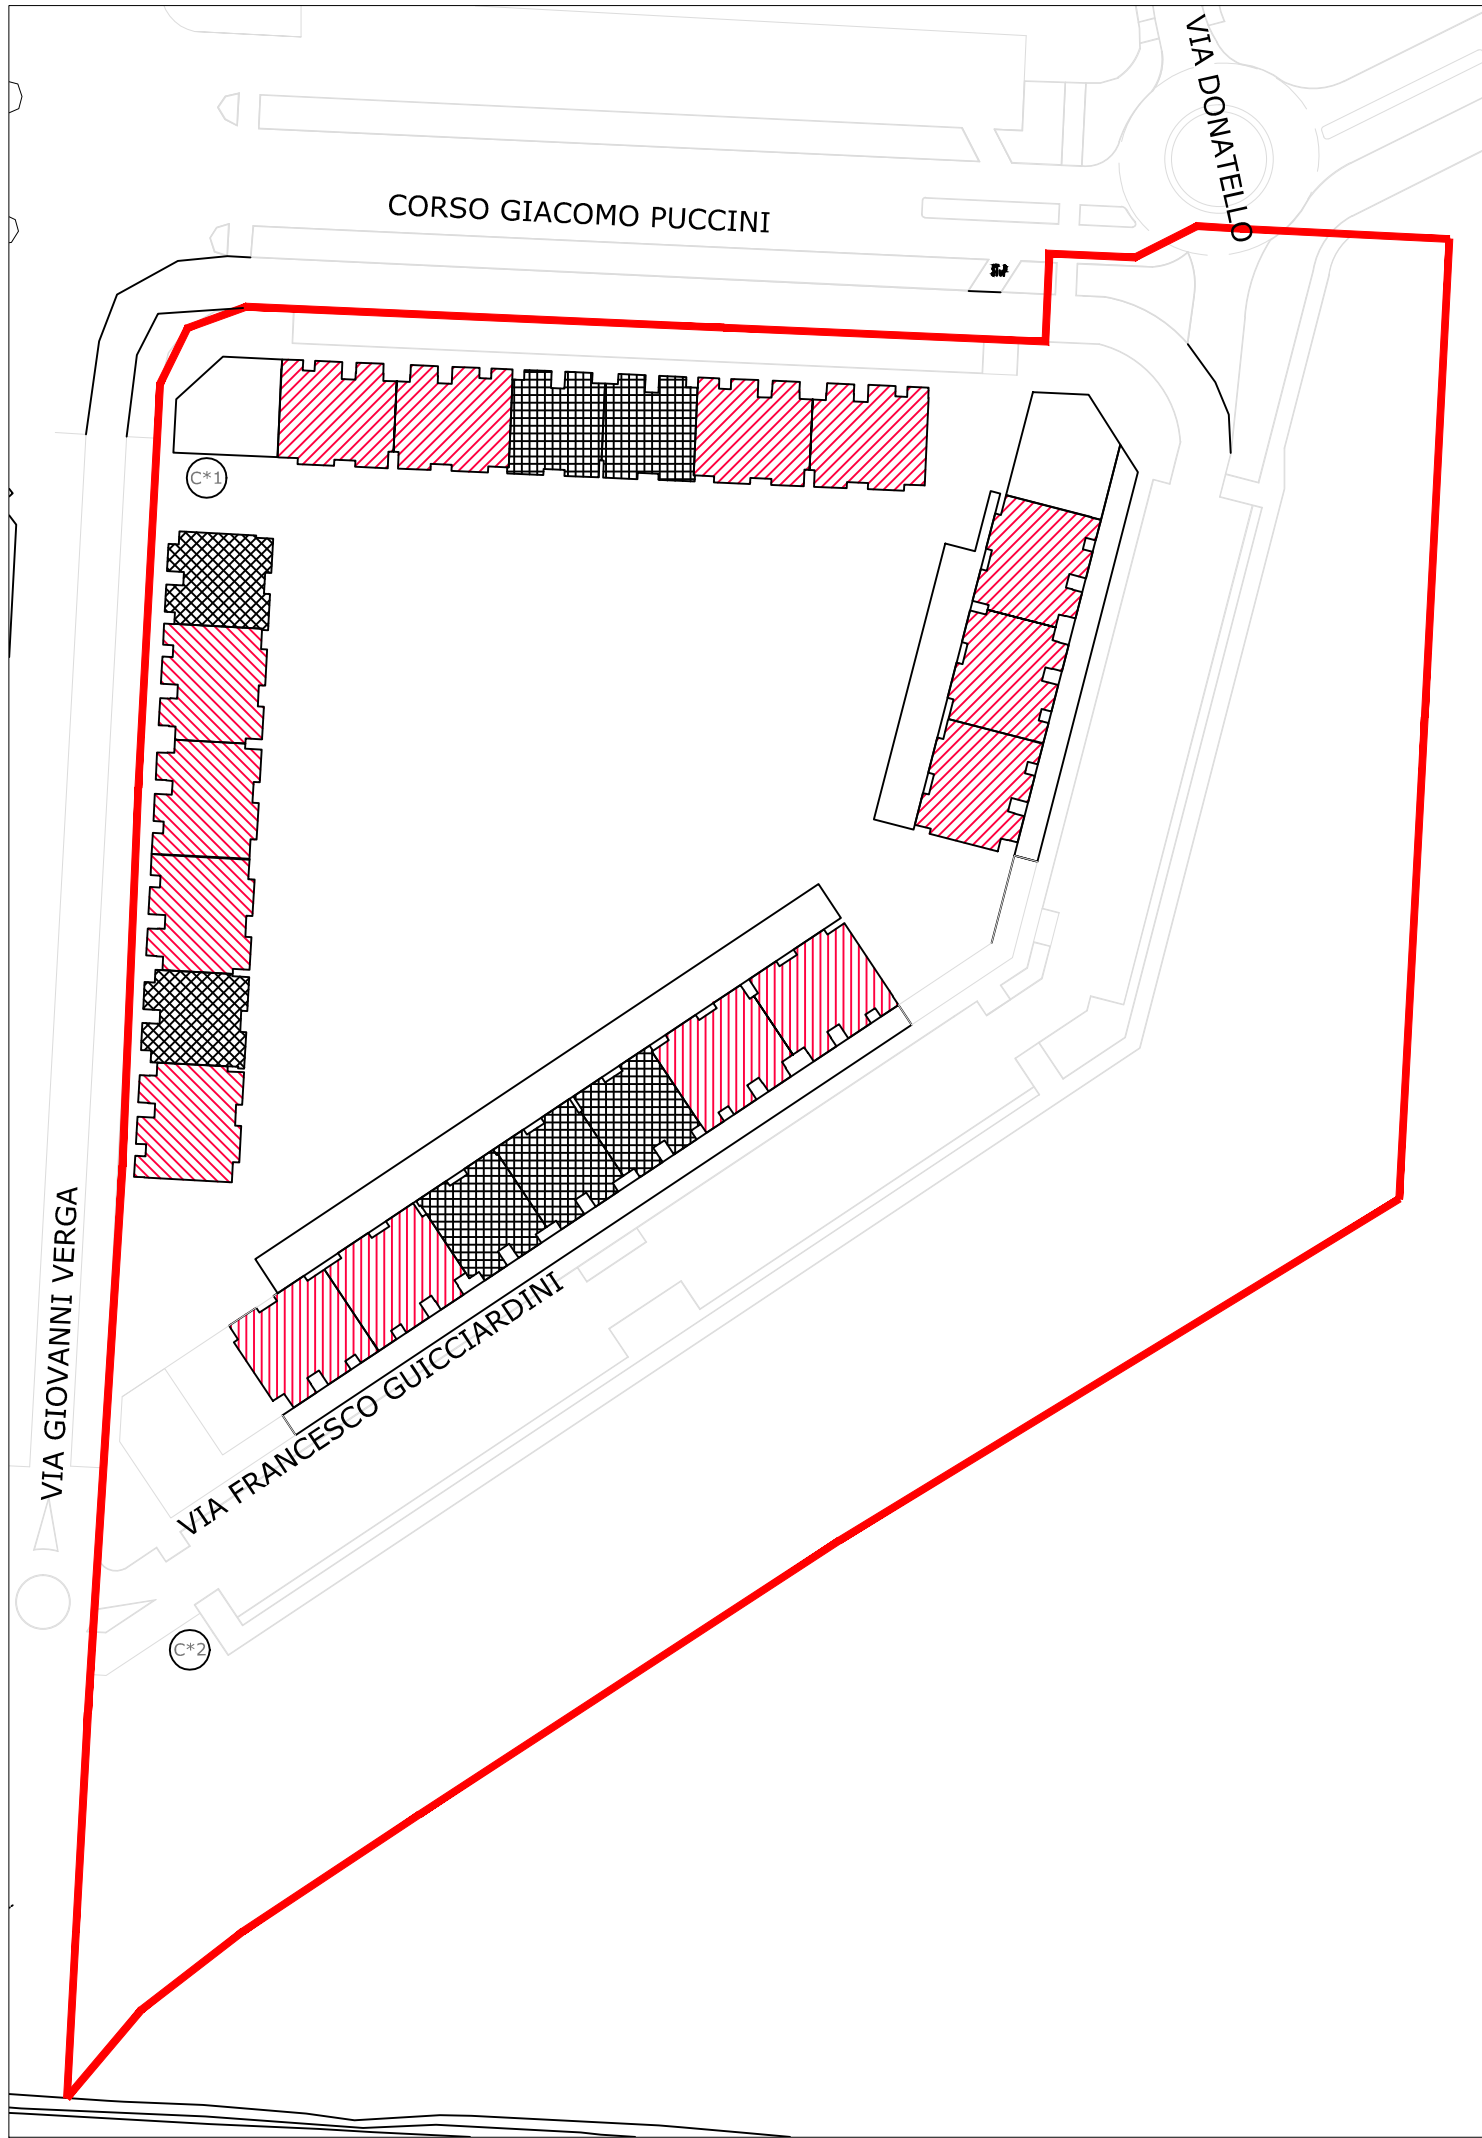

TIPOLOGIA T2

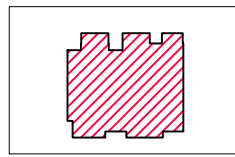

LEGENDA VERIFICA DEI REQUISITI DELLA LEGGE 13/89

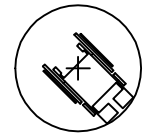

150

Rotazione di 180° (manovra combinata) Art. 8.0.2 D.M. 236

SCALE:
DIM. MINIME RAMPE 1,20 m
PEDATE 30 cm, ALZATE 16,67 cm
2a + p = 63,64 cm
H PARAPETTO = 1,00 m
(Art. 8.1.10 D.M. 236)

ASCENSORI:
DIM. MINIME CABINA 1,30x0,95 m
PORTA CON LUCE NETTA MINIMA 0,80m
PIATTAFORMA DISTRIBUZIONE 1,50x1,50m
(Art. 8.1.12 D.M. 236)


N.B. LA VERIFICA E' APPLICABILE ANCHE AGLI ALLOGGI DEI PIANI
SUPERIORI IN QUANTO DI TIPOLOGIE ANALOGHE

LEGENDA DESTINAZIONI D'USO LOCALI

- SP SOGGIORNO / PRANZO
- S SOGGIORNO
- P SALA DA PRANZO
- LM CAMERA DA LETTO MATRIMONIALE
- C CAMERA
- K CUCINA
- ak ANGOLO COTTURA
- B BAGNO
- AB ANTIBAGNO
- D DISIMPEGNO
- R RIPOSTIGLIO


PIANTA PIANO TERRA CON GIARDINO _ PROPOSTA TIPOLOGICA T2

Scala 1:100

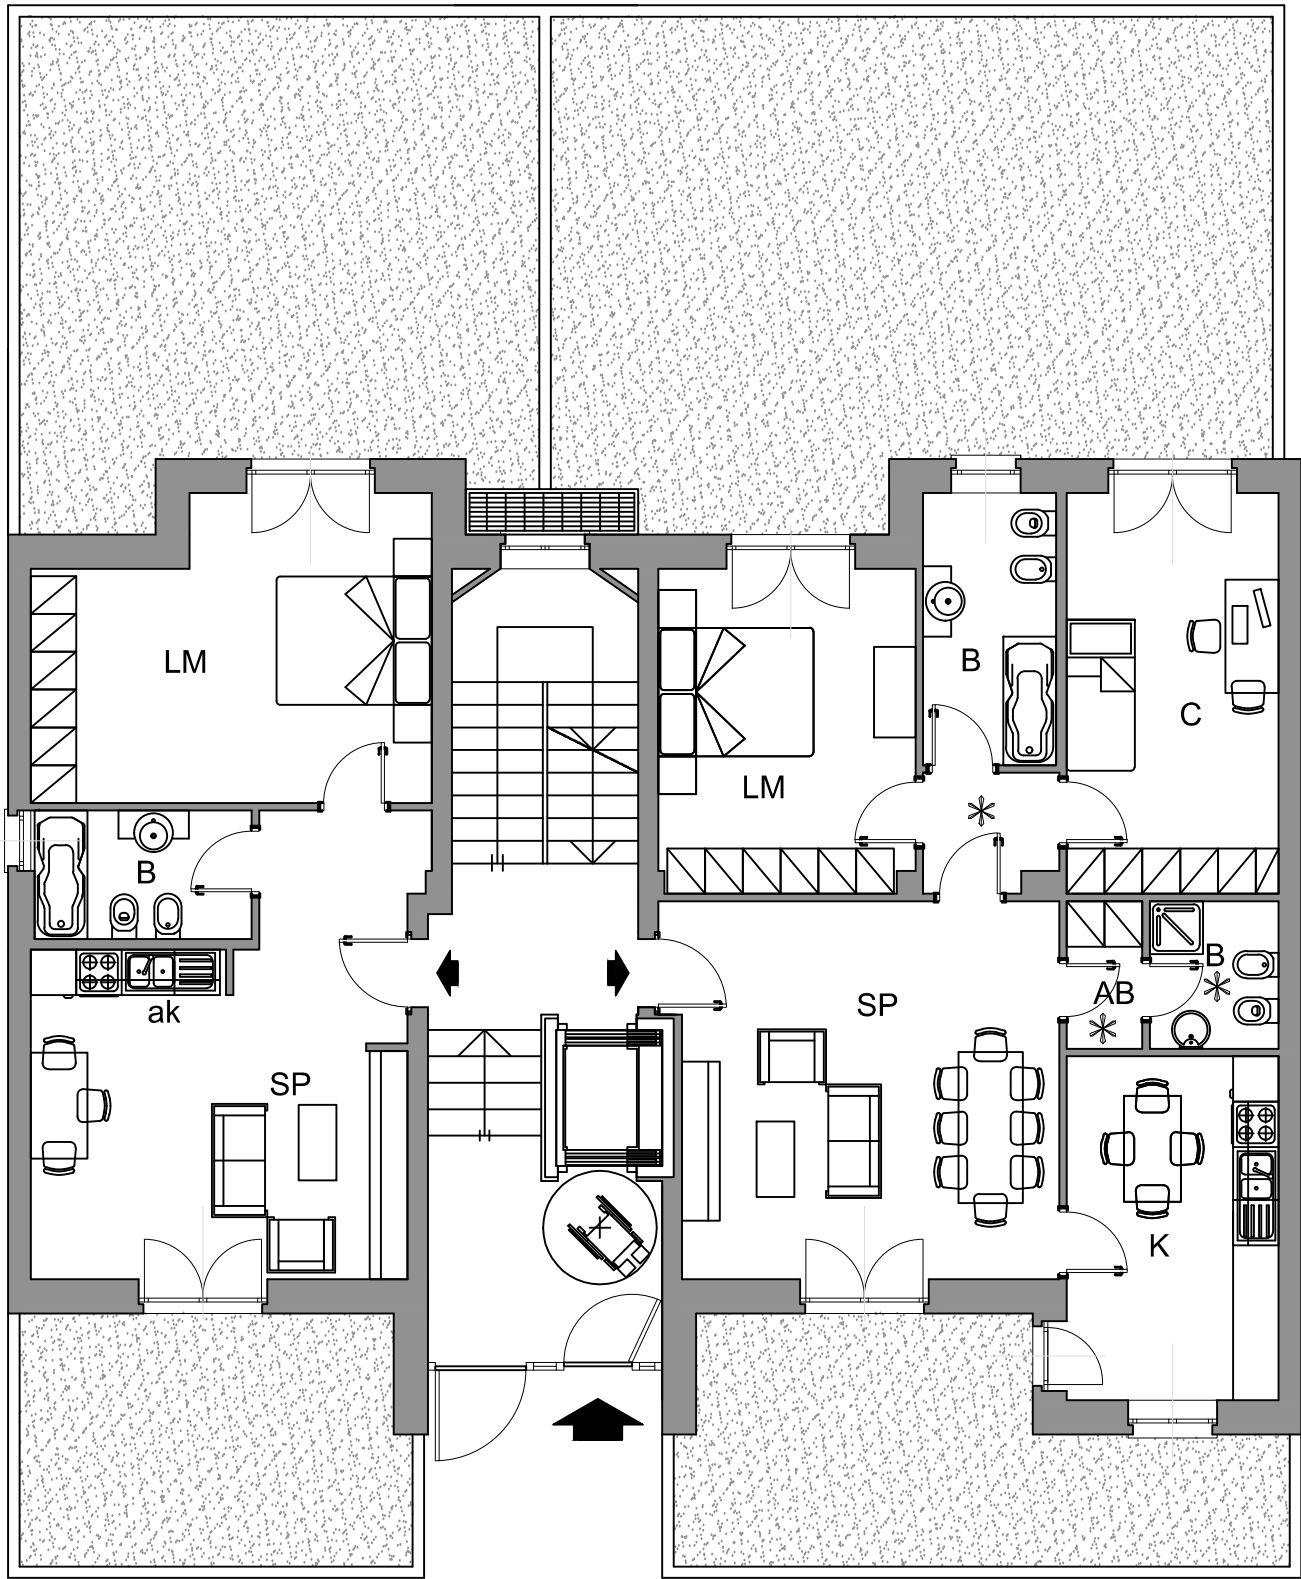

PIANTA PIANO TIPO _ PROPOSTA TIPOLOGICA T2

Scala 1:100

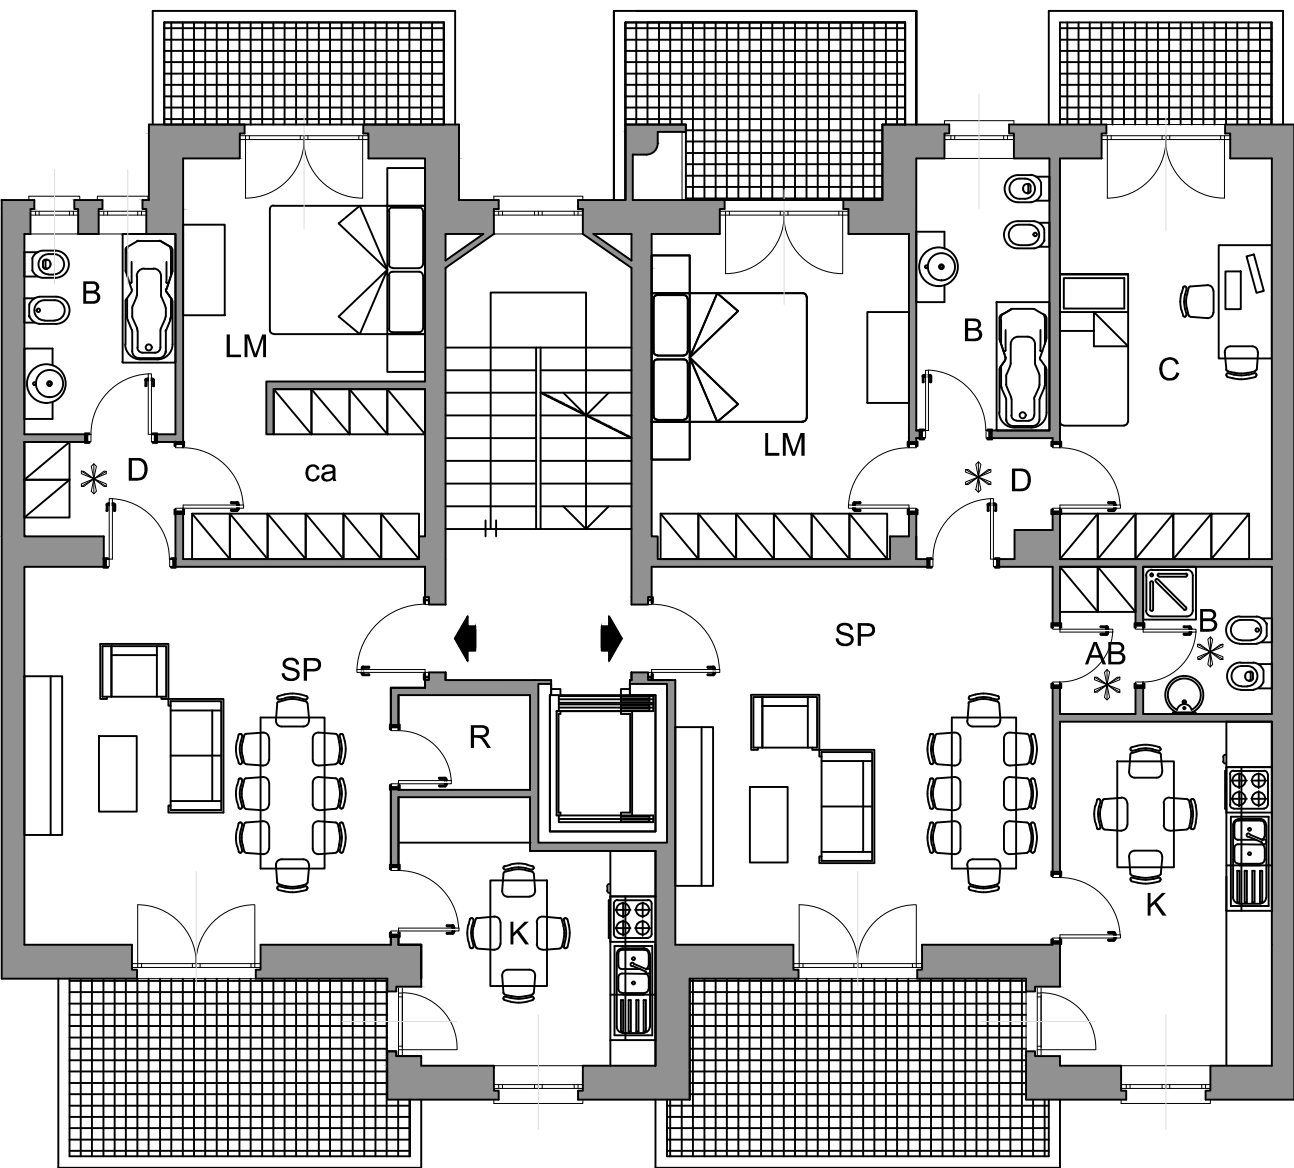

PIANTA ALLOGGIO DUPLEX _ PROPOSTA TIPOLOGICA T2

Scala 1:100

