



CITTÀ DI VENARIA REALE
Provincia di Torino

PIANO PARTICOLAREGGIATO
DI INIZIATIVA PUBBLICA DELLE AREE
DELLA VARIANTE n. 15 DEL P.R.G.C. VIGENTE

ai sensi della L.U.R. 56/1977 - artt. 38-39-40


IL SINDACO: dott. Giuseppe Catania
IL SEGRETARIO GENERALE: dott.ssa Iris Imbimbo
IL RESPONSABILE DEL PROCEDIMENTO: arch. Claudio Delponte

PROGETTO: STUDIO MELLANO ASSOCIATI
ARCHITETTURA URBANISTICA
C.so Moncalieri, 56 - 10133 TORINO


ing. Irene Auddino
via G. Perini, 25 - Nichelino

VERSIONE	DATA	OGGETTO
1	26/06/2012	Progetto Piano particolareggiato - Bozza
2	08/10/2012	Progetto Piano particolareggiato - Adozione D.G.C. n. 172 del 08/10/2012
3	15/01/2013	Progetto Piano particolareggiato - Approvazione D.G.C. n.13 del 24/01/2013


TITOLO ELABORATO:	NUMERO ELABORATO:
Stato di fatto SEZIONI E PROFILI	2.3
SCALA	1:1.000

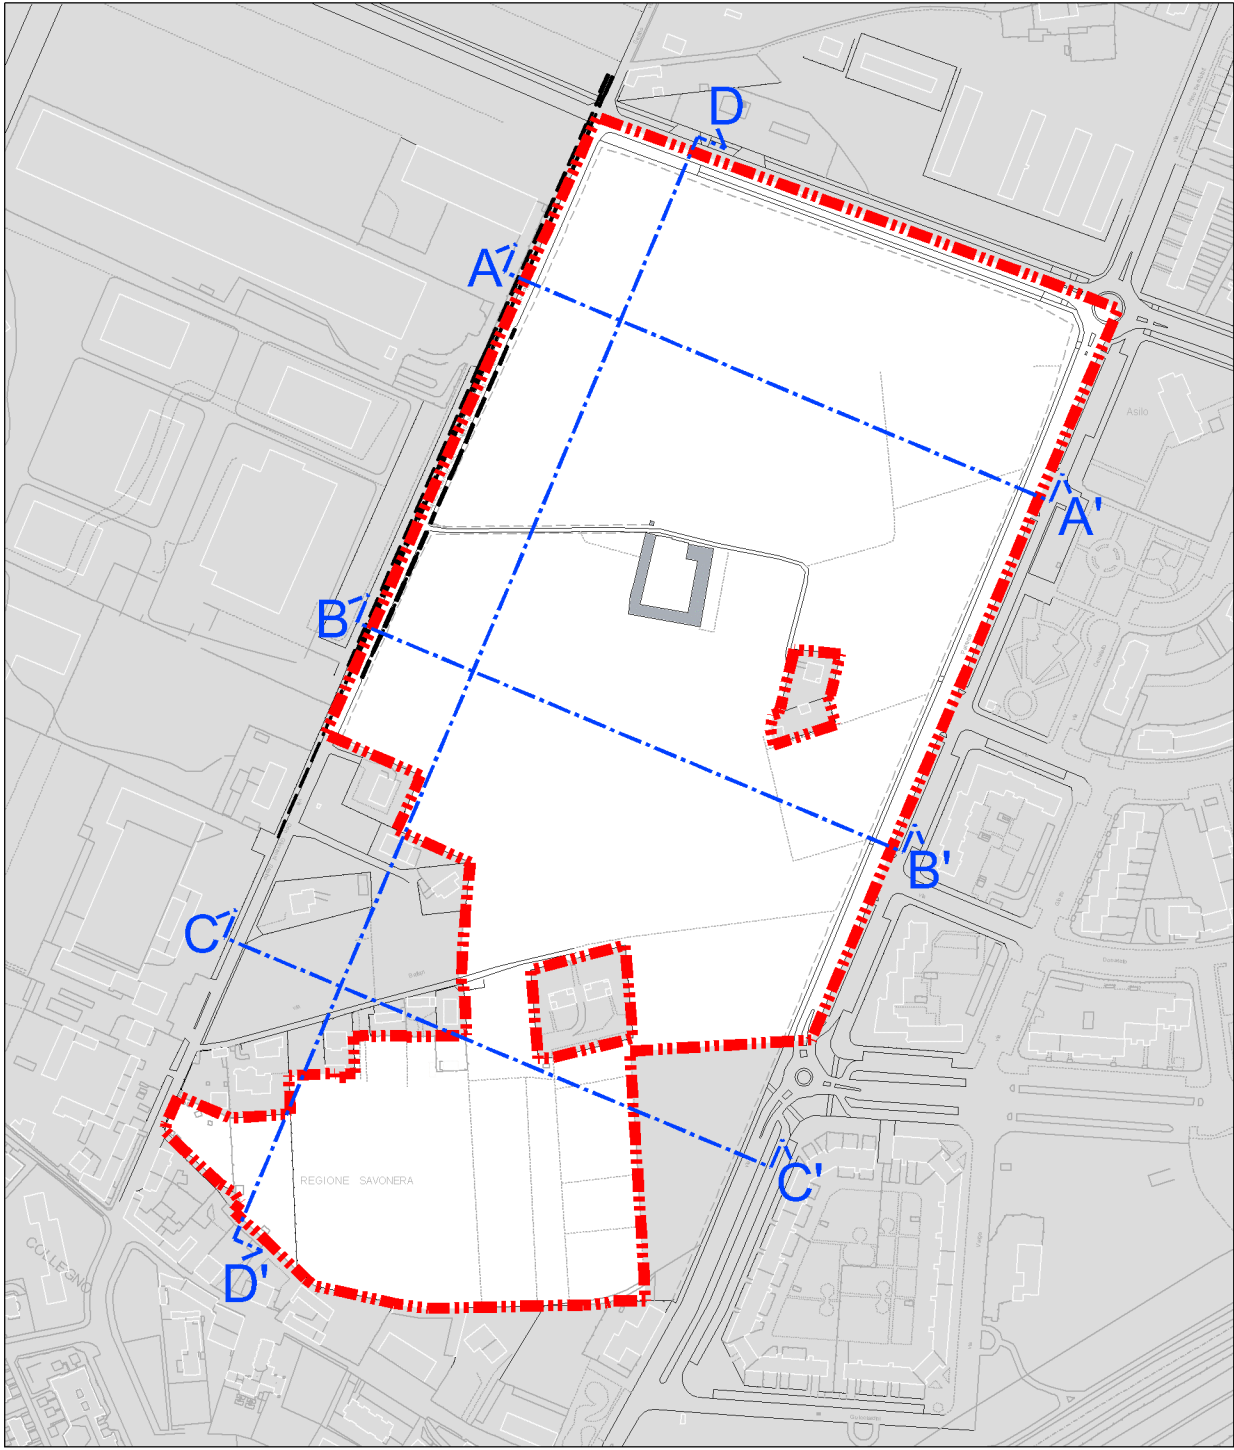


Key-plan
Scala 1:5.000

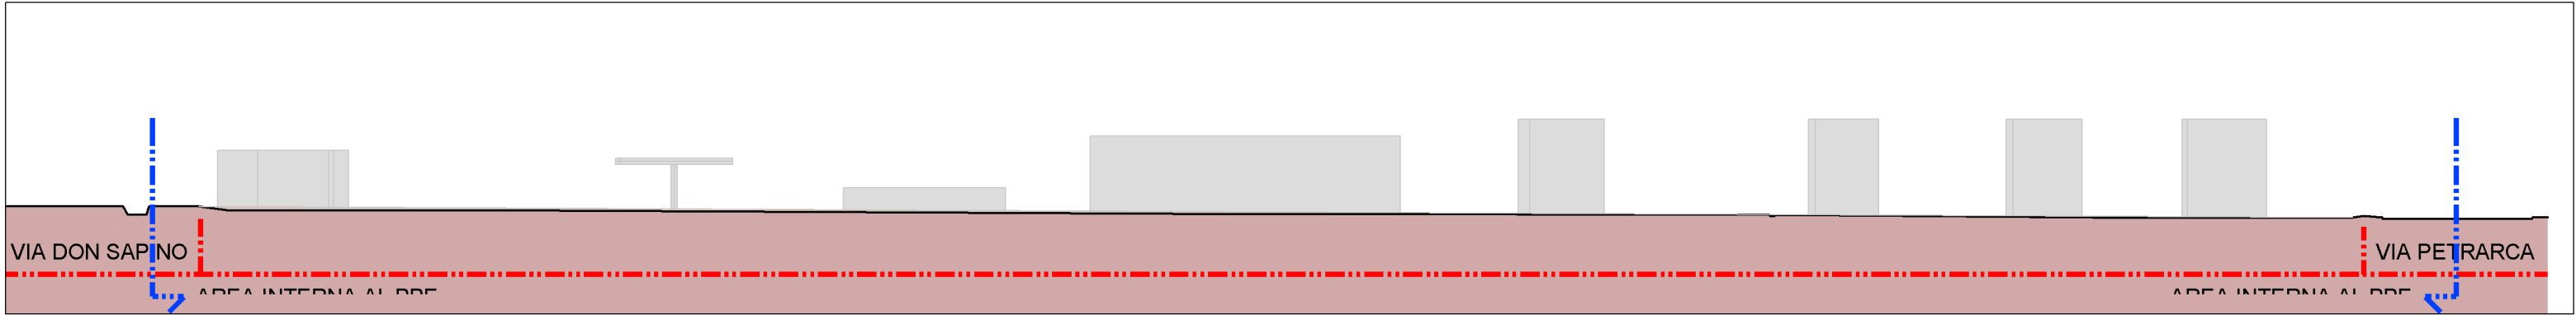


Profilo A-A'

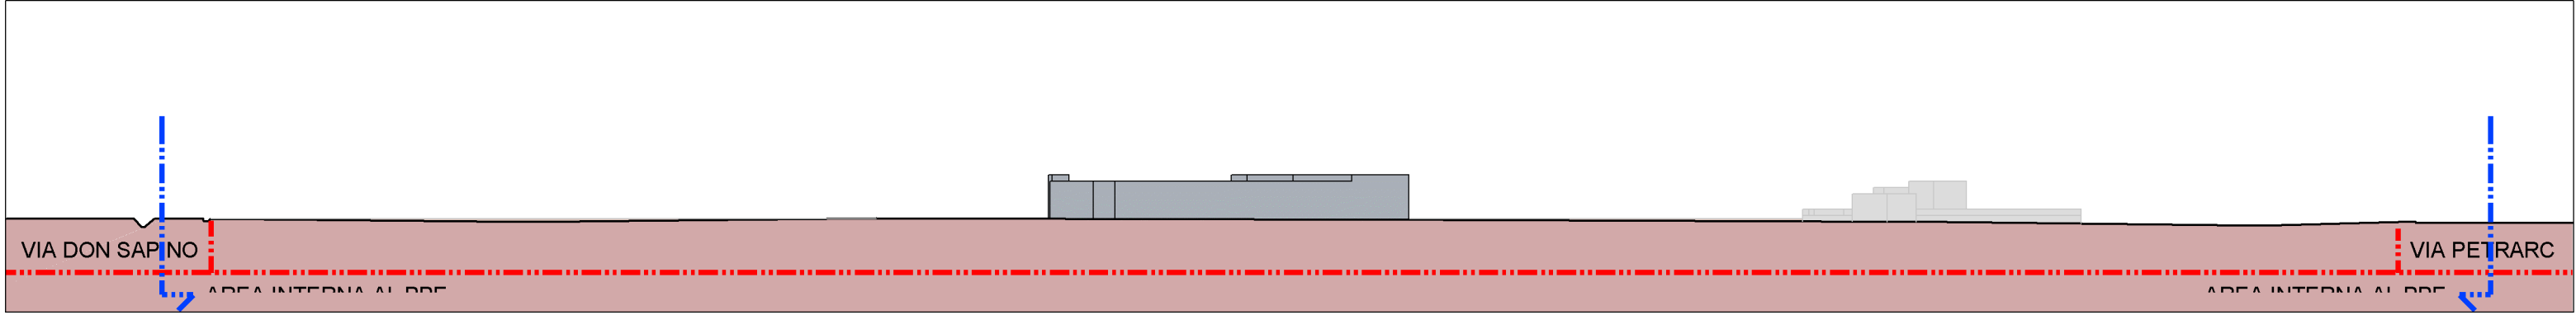

Profilo B-B'

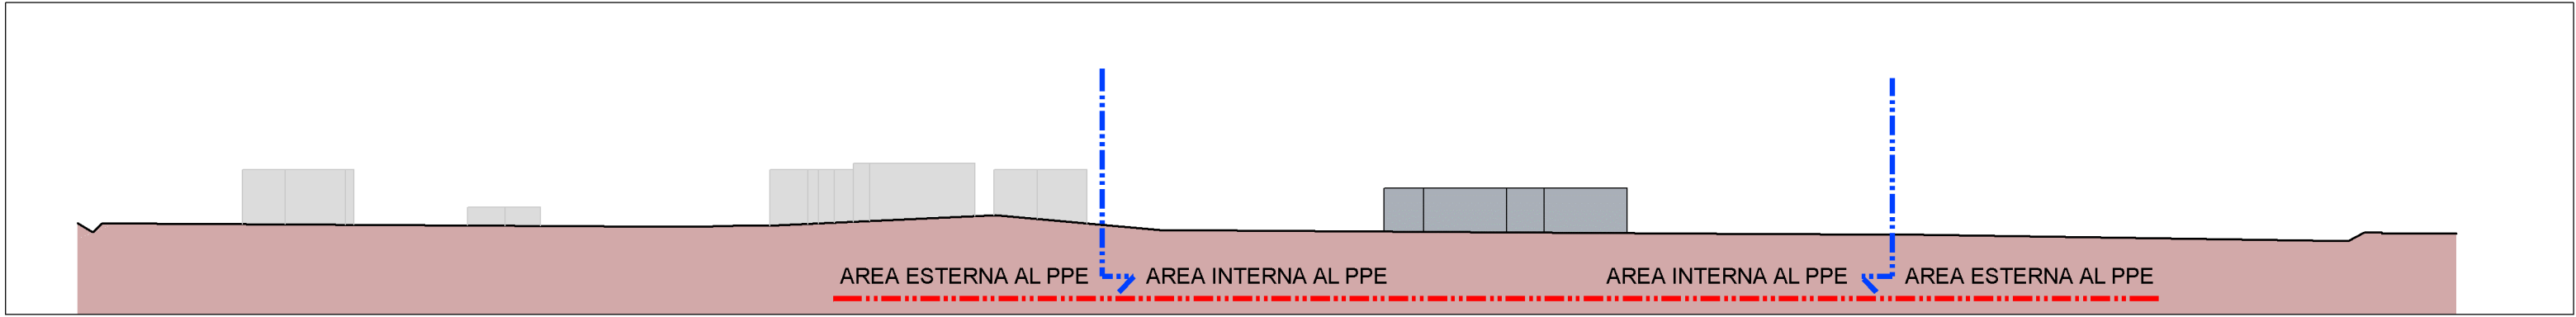

Profilo C-C'

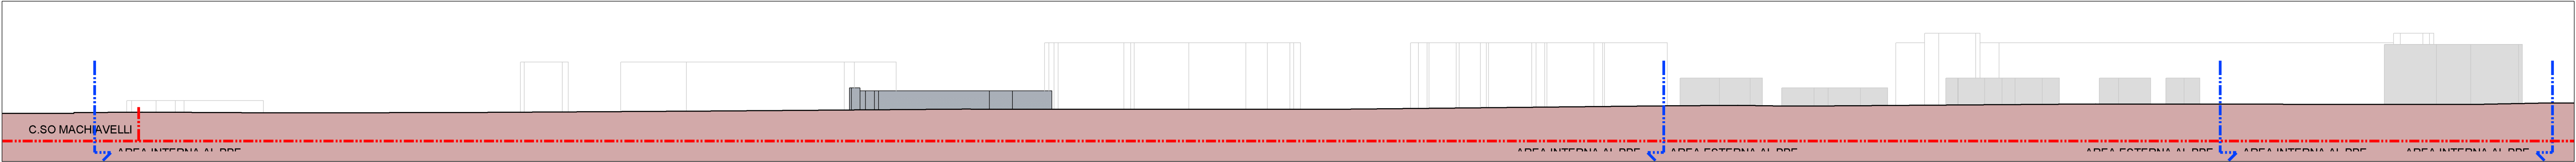

Profilo D-D'