



IL SINDACO:

dott. Giuseppe Catania

IL SEGRETARIO GENERALE:

dott.ssa Iris Imbimbo

IL RESPONSABILE DEL PROCEDIMENTO:

arch. Claudio Delponio

PROGETTO:

STUDIO MELLANO ASSOCIATI

ARRETRATA/AVANTI

Ca. Meslier, 9 - 10126 TORINO

Ing. Irene Audino

via G. Pardi, 25 - Nichelino

VERSIONE	DATA	OGGETTO	
1	2006/02/12	Progetto Piano particolareggiato - Bozza	
2	06/10/2012	Progetto Piano particolareggiato - Approvazione D.G.C. n. 172 del 06/10/2012	
3	19/01/2013	Progetto Piano particolareggiato - Approvazione D.G.C. n. 13 del 24/01/2013	

TITOLO LAVORATO:

Progetto OO.UU.


INDIVIDUAZIONE CORPI D'OPERA
DELLE OPERE DI URBANIZZAZIONE

NAMERO ELABORATO


4.3/II

SCALA: 1:1.000


- LEGENDA**
- Perimetro del Piano Particolareggiato
 - Dividente delle unità minime di intervento - U.M.I.
 - Corpi d'opera interessanti la unità minima di intervento
 - Corpi d'opera dei servizi costruiti
 - Corpi d'opera per eventuali interventi provvisori
 - Corpo E
 - Denominazione corpo d'opera
 - Aree esterne al P.P. - afferenti la U.M.I. II, interessate da interventi sulla viabilità

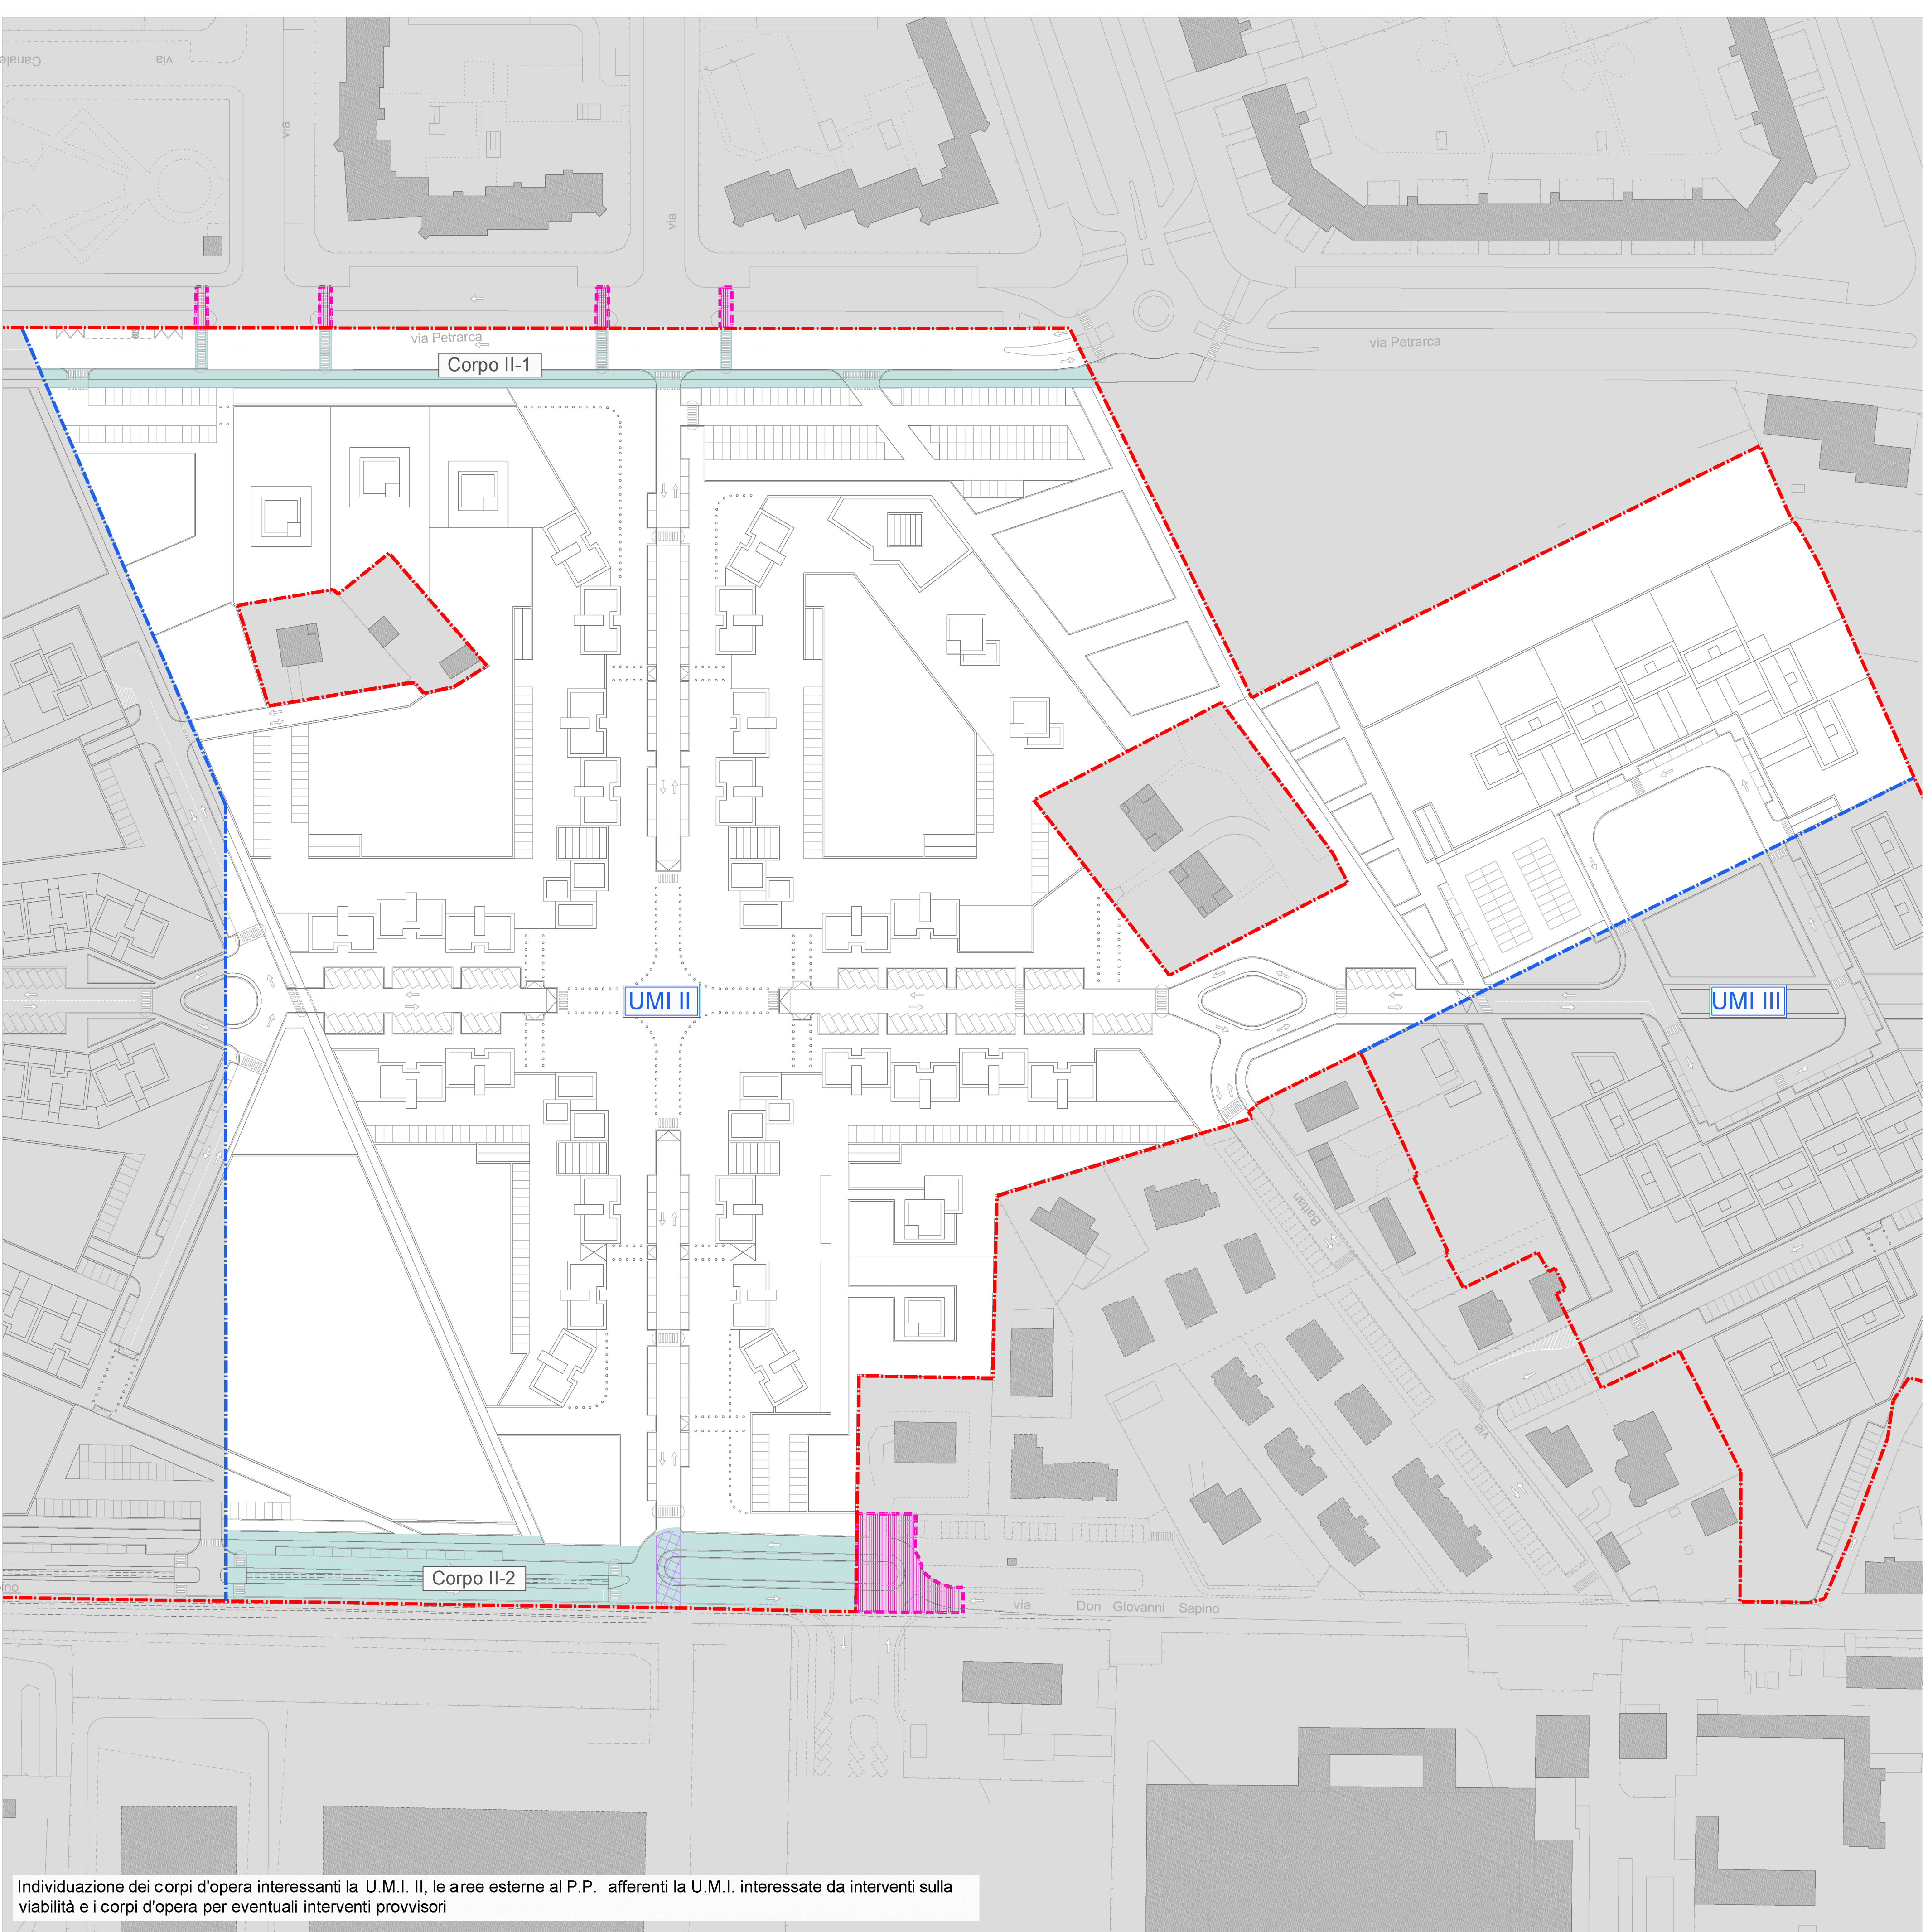


Individuazione dei corpi d'opera interessanti la U.M.I. II, le aree esterne al P.P. - afferenti la U.M.I. II, interessate da interventi sulla viabilità e i corpi d'opera per eventuali interventi provvisori

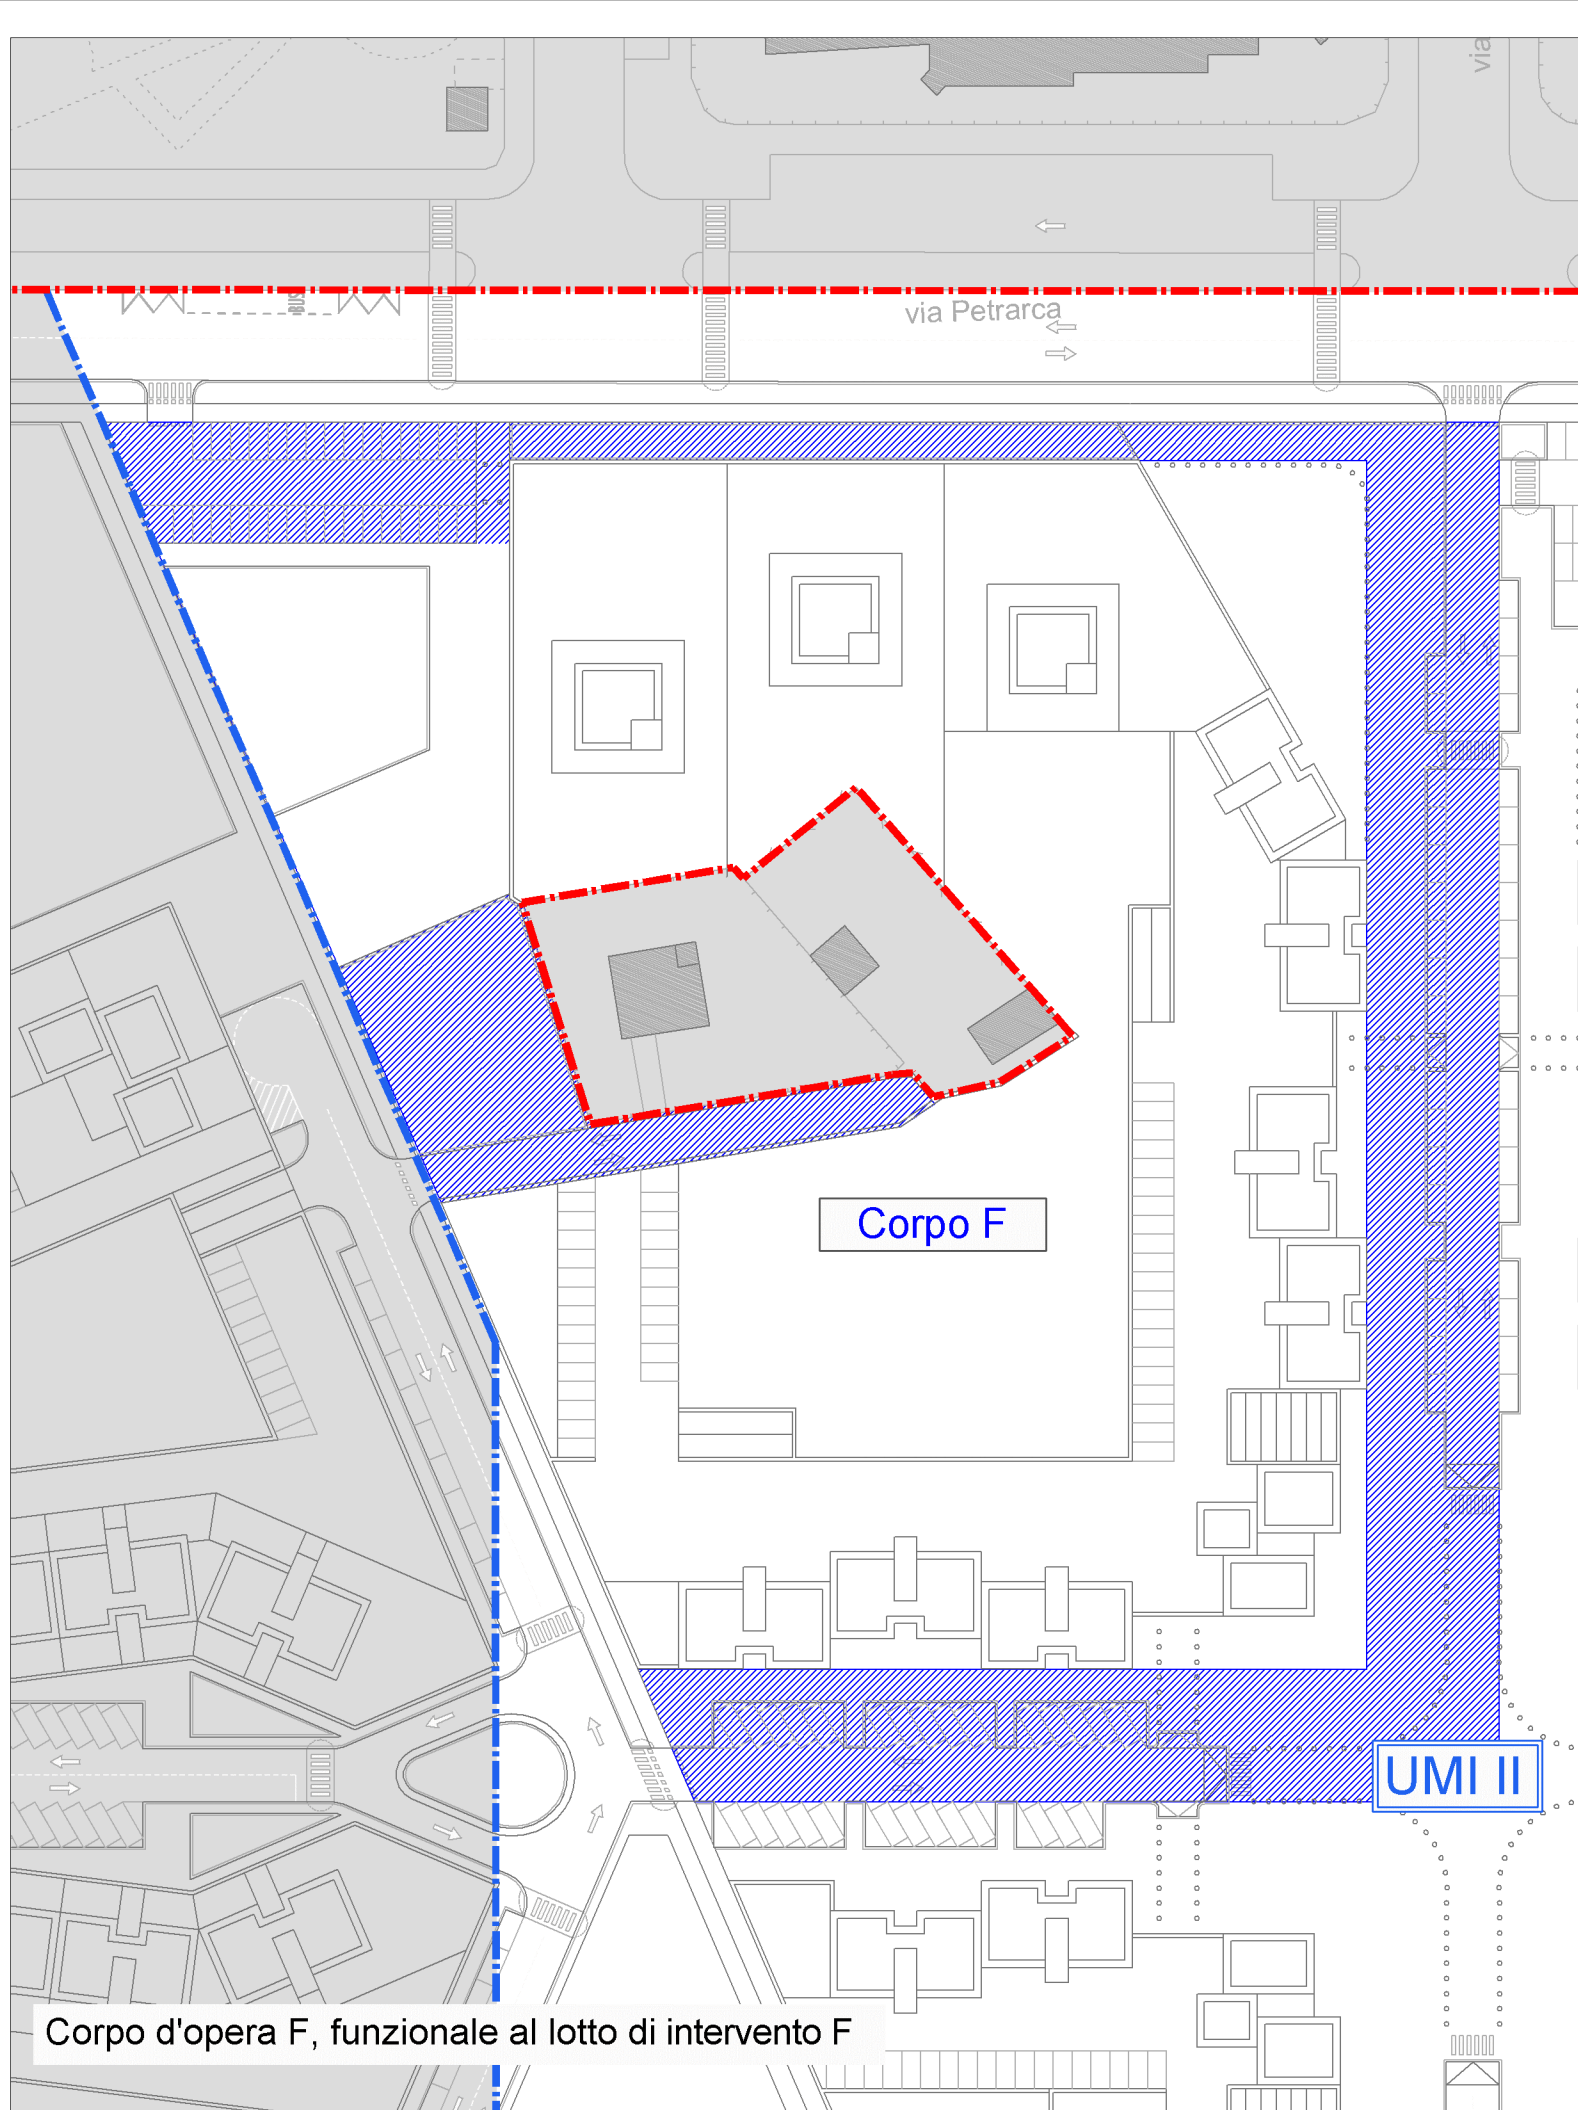

Corpo d'opera F, funzionale al lotto di intervento F

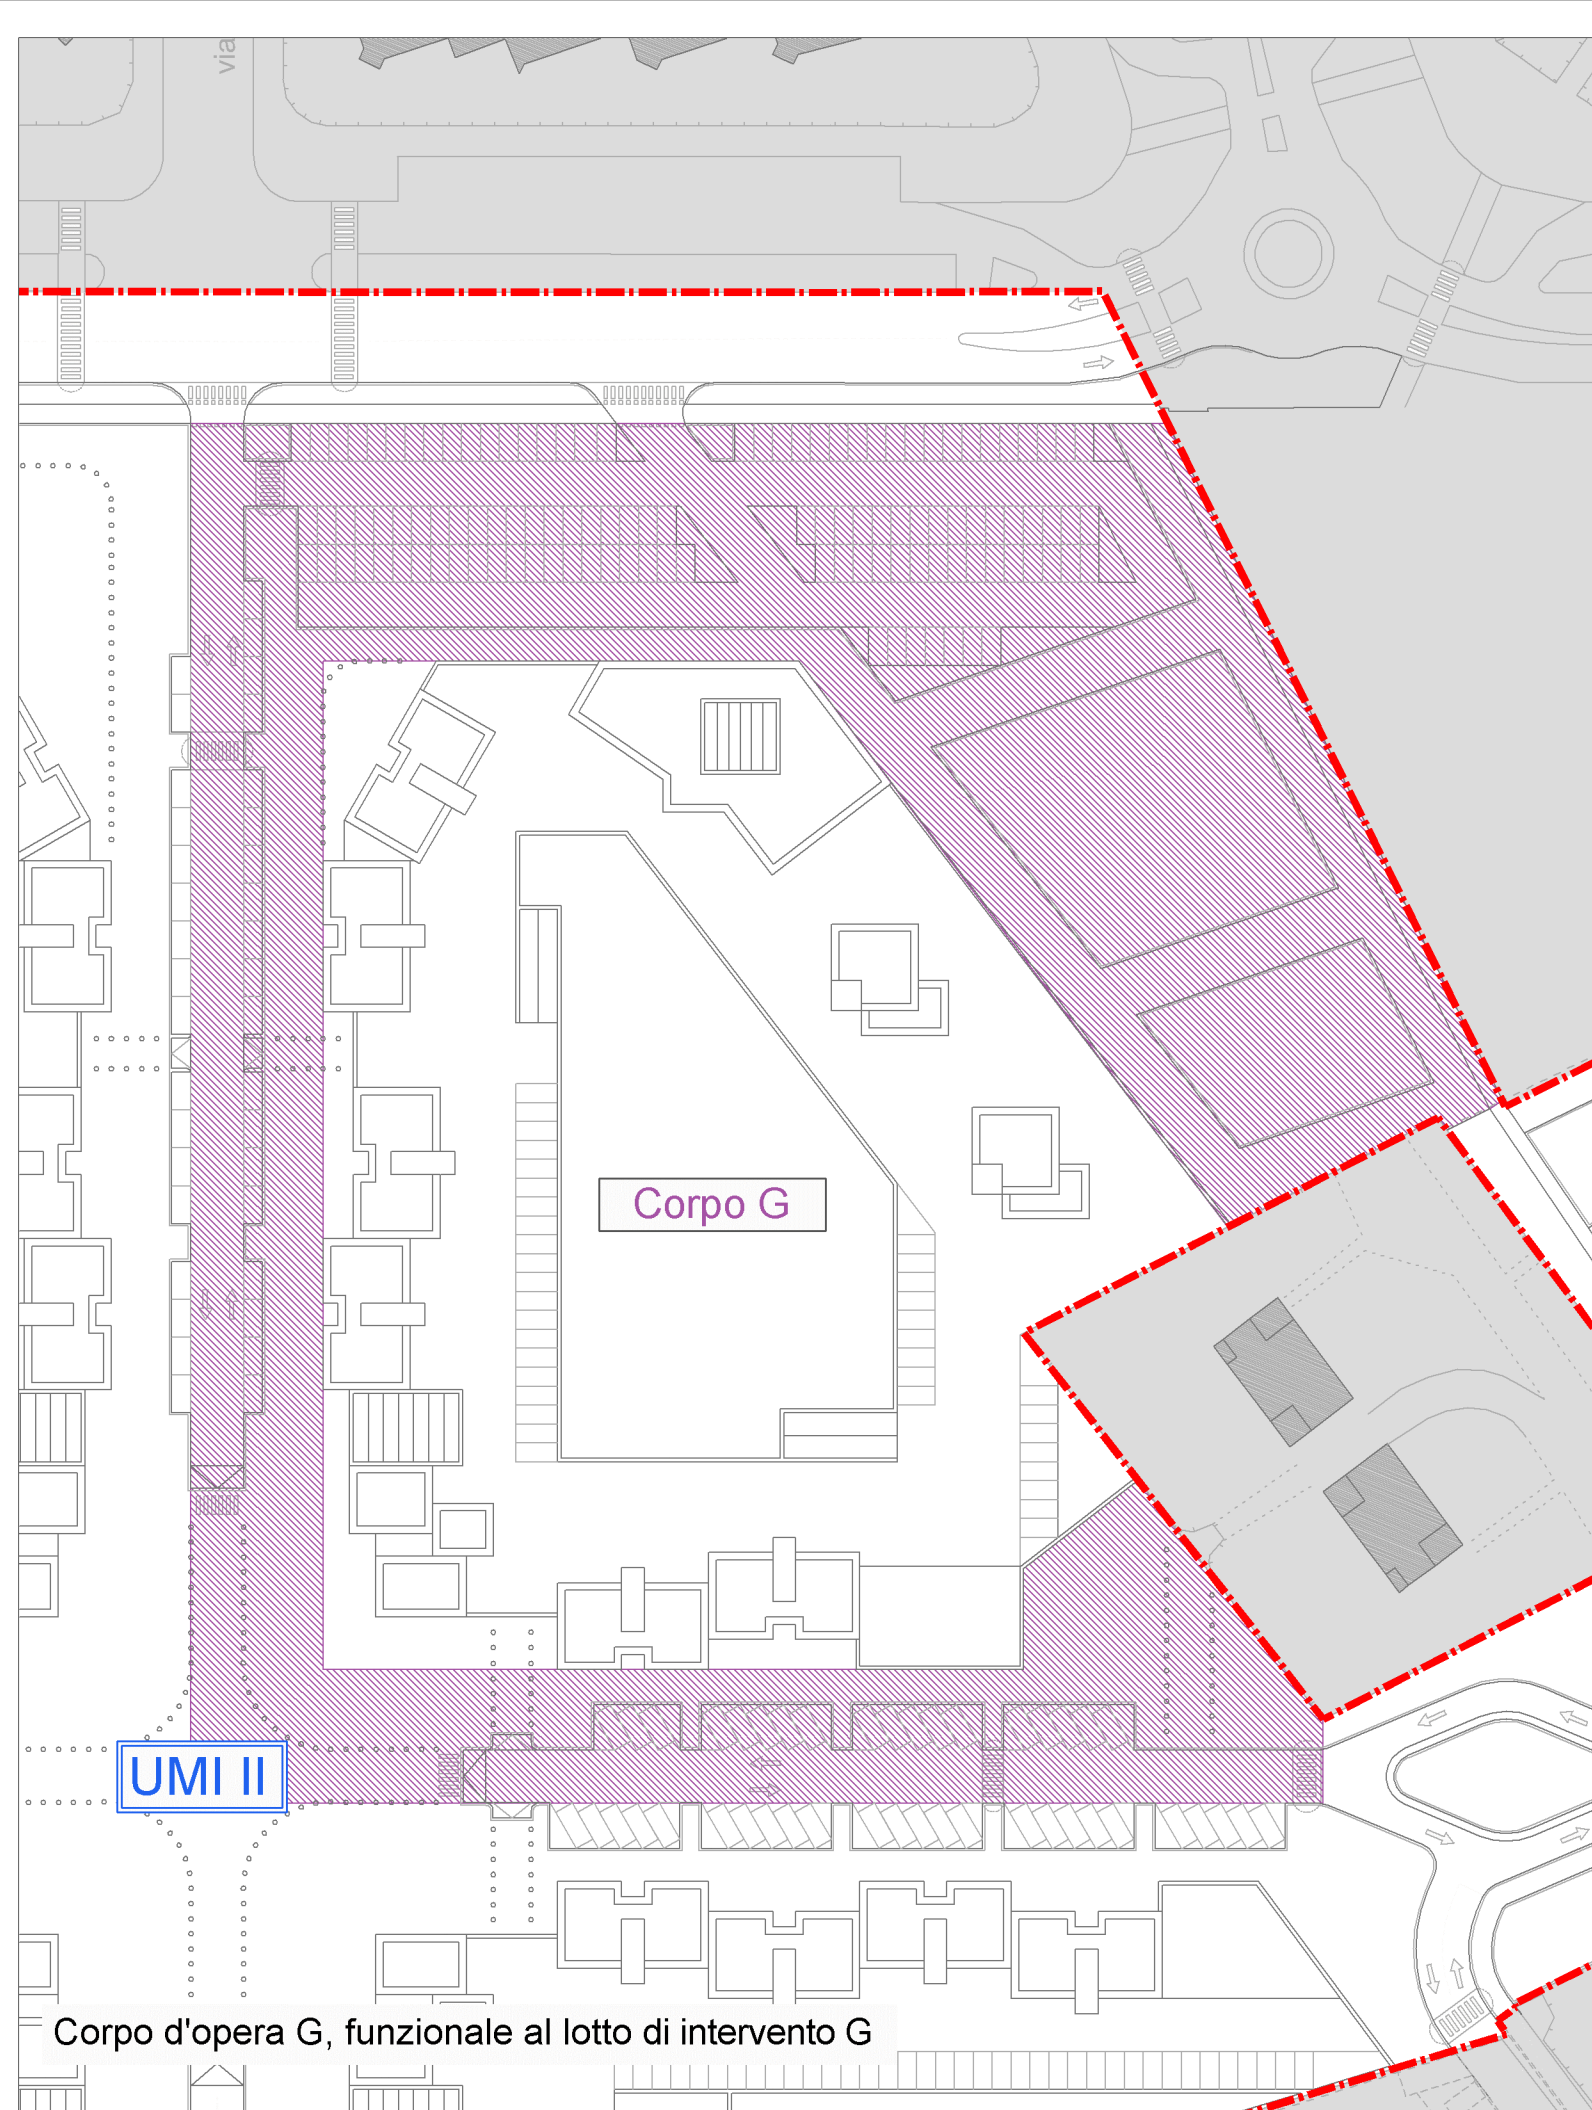

Corpo d'opera G, funzionale al lotto di intervento G

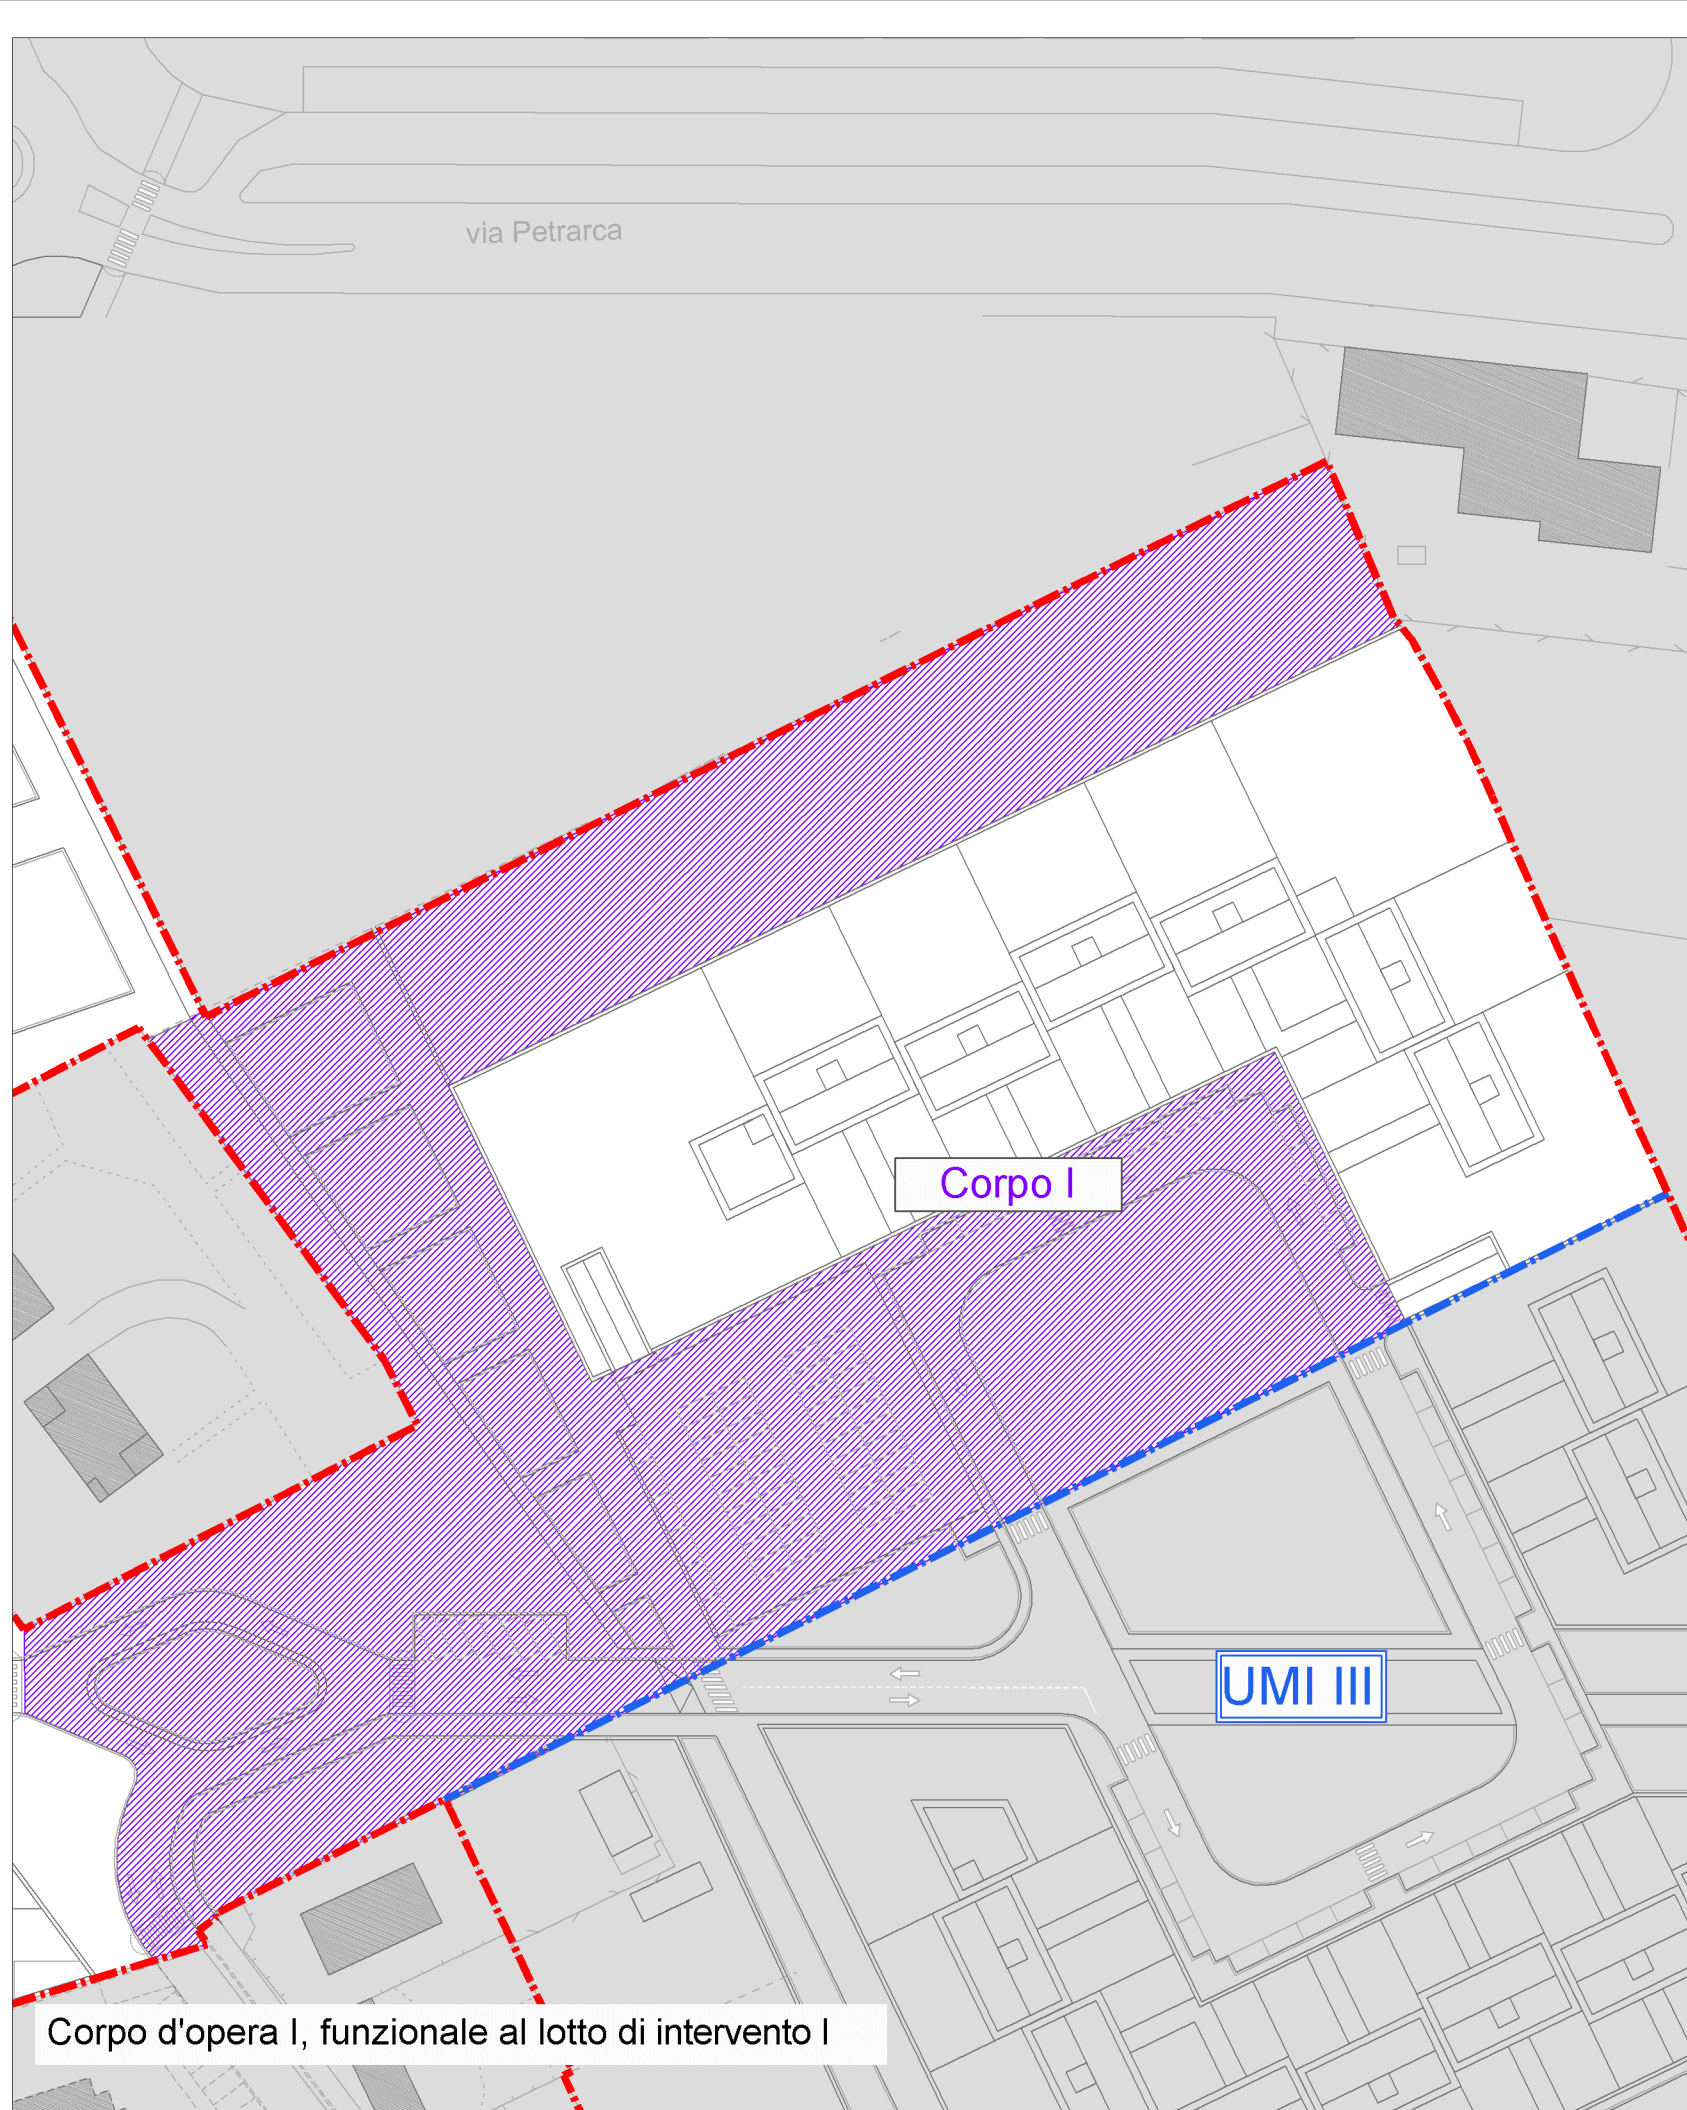


Corpo d'opera I, funzionale al lotto di intervento I




Corpo d'opera Z, del servizio costruito



Corpo d'opera X, del servizio costruito

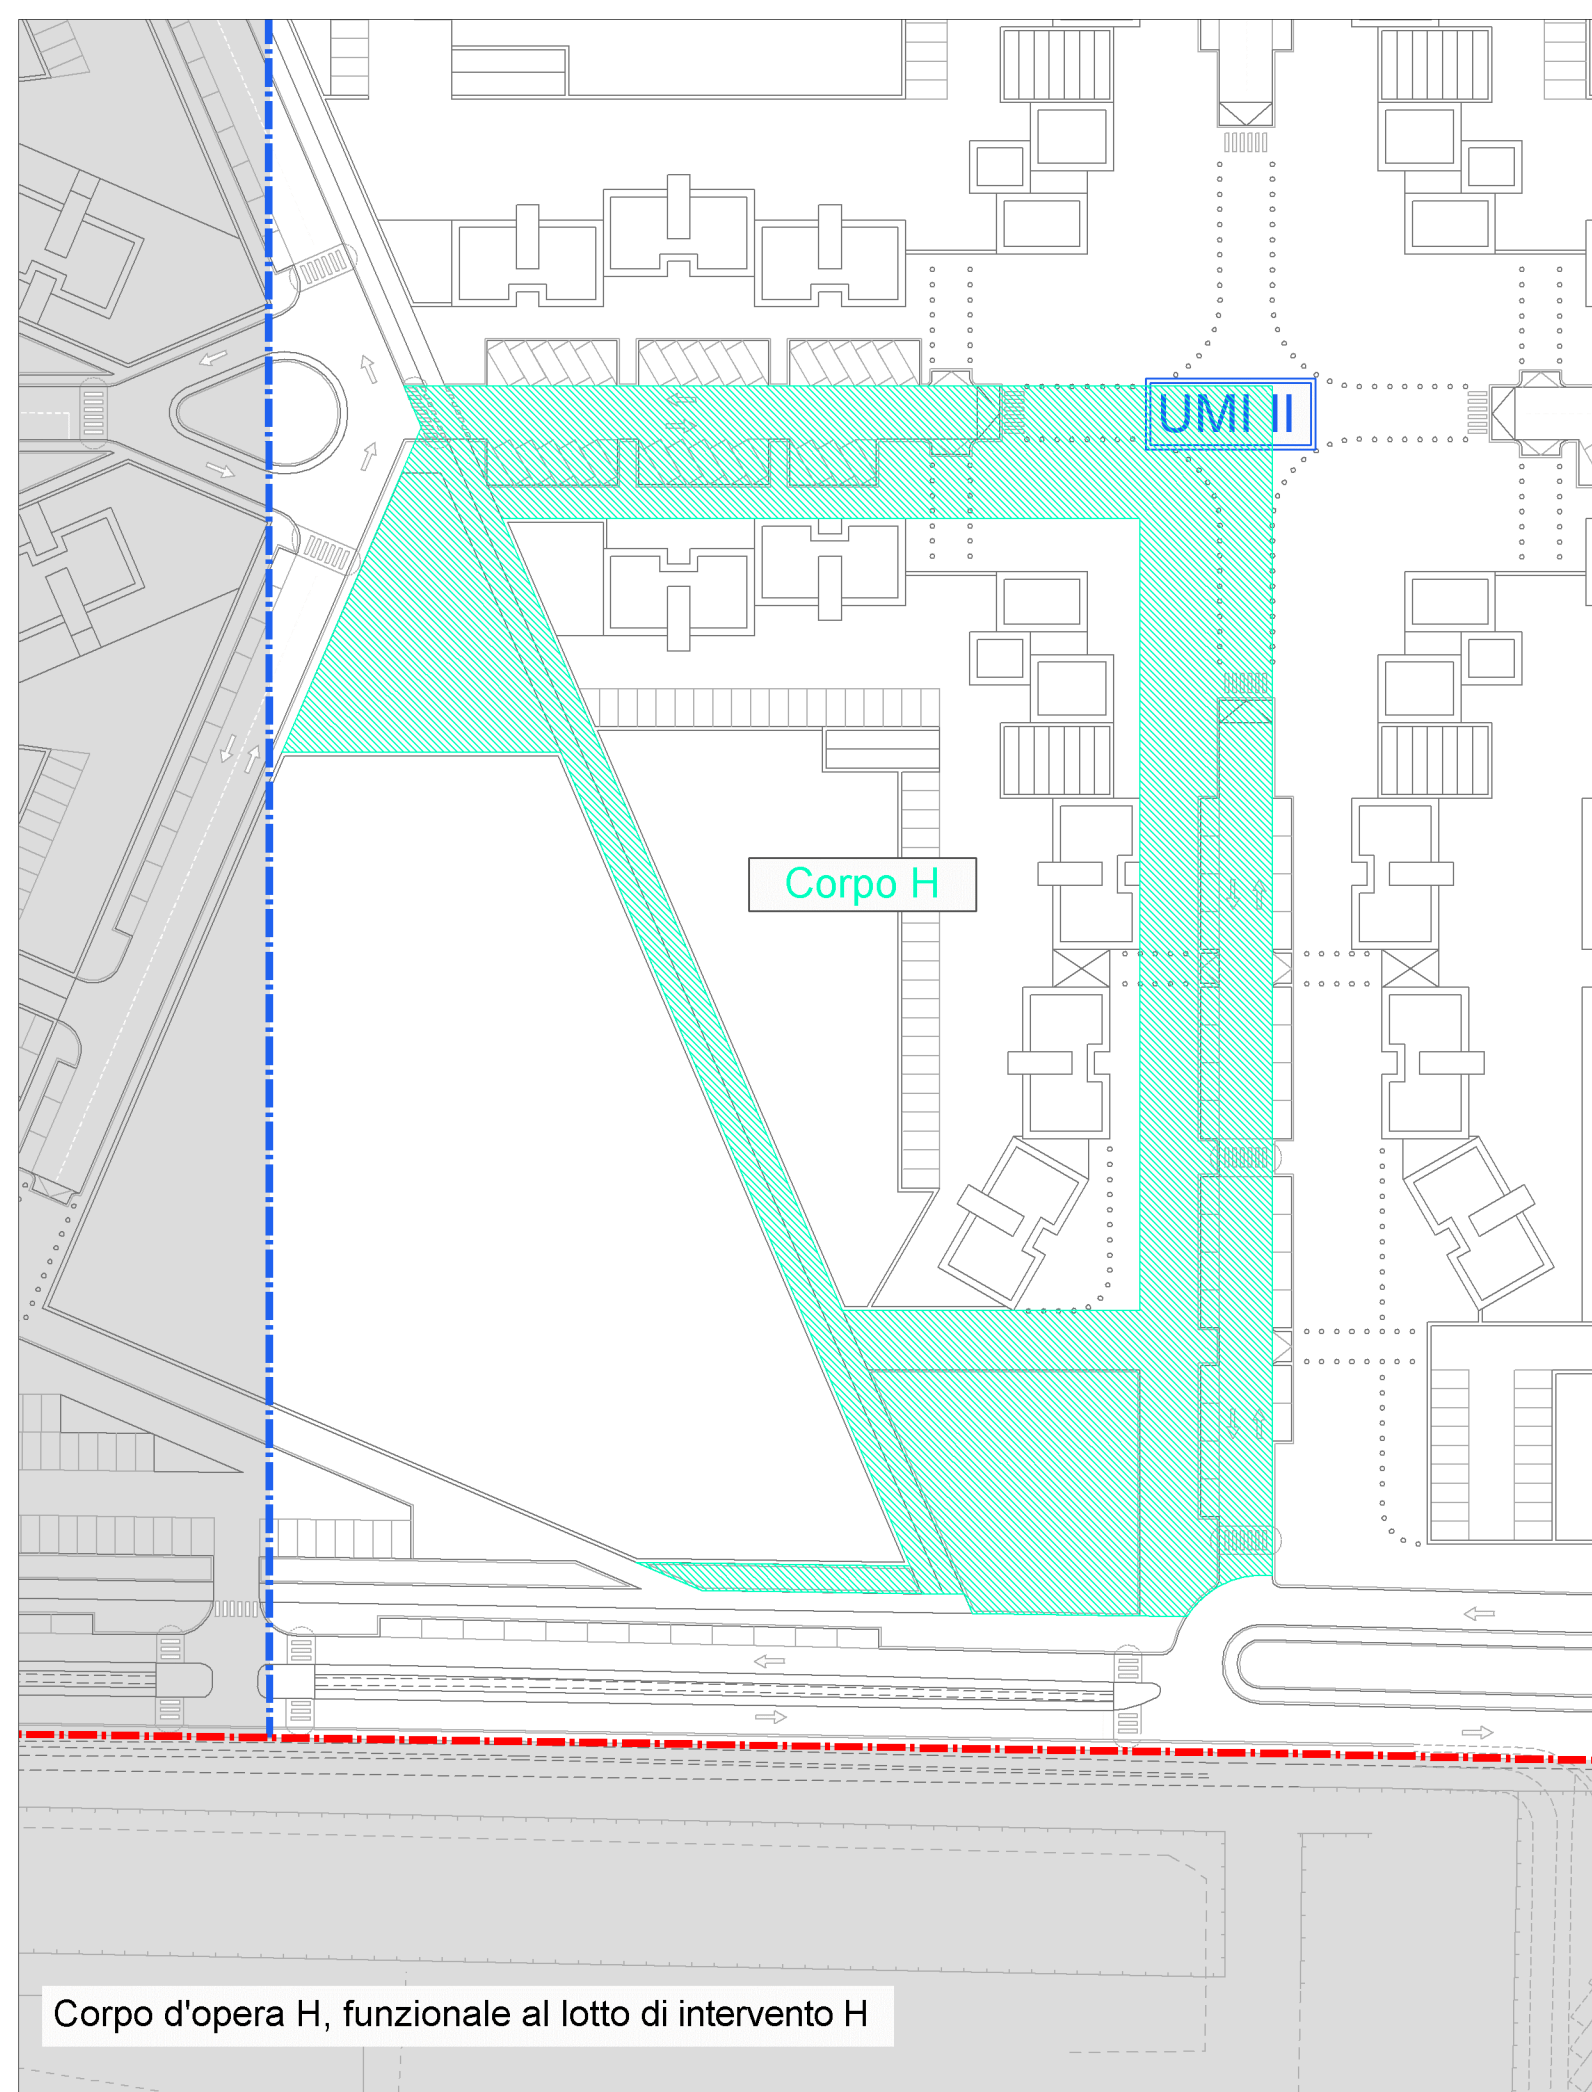

Corpo d'opera H, funzionale al lotto di intervento H

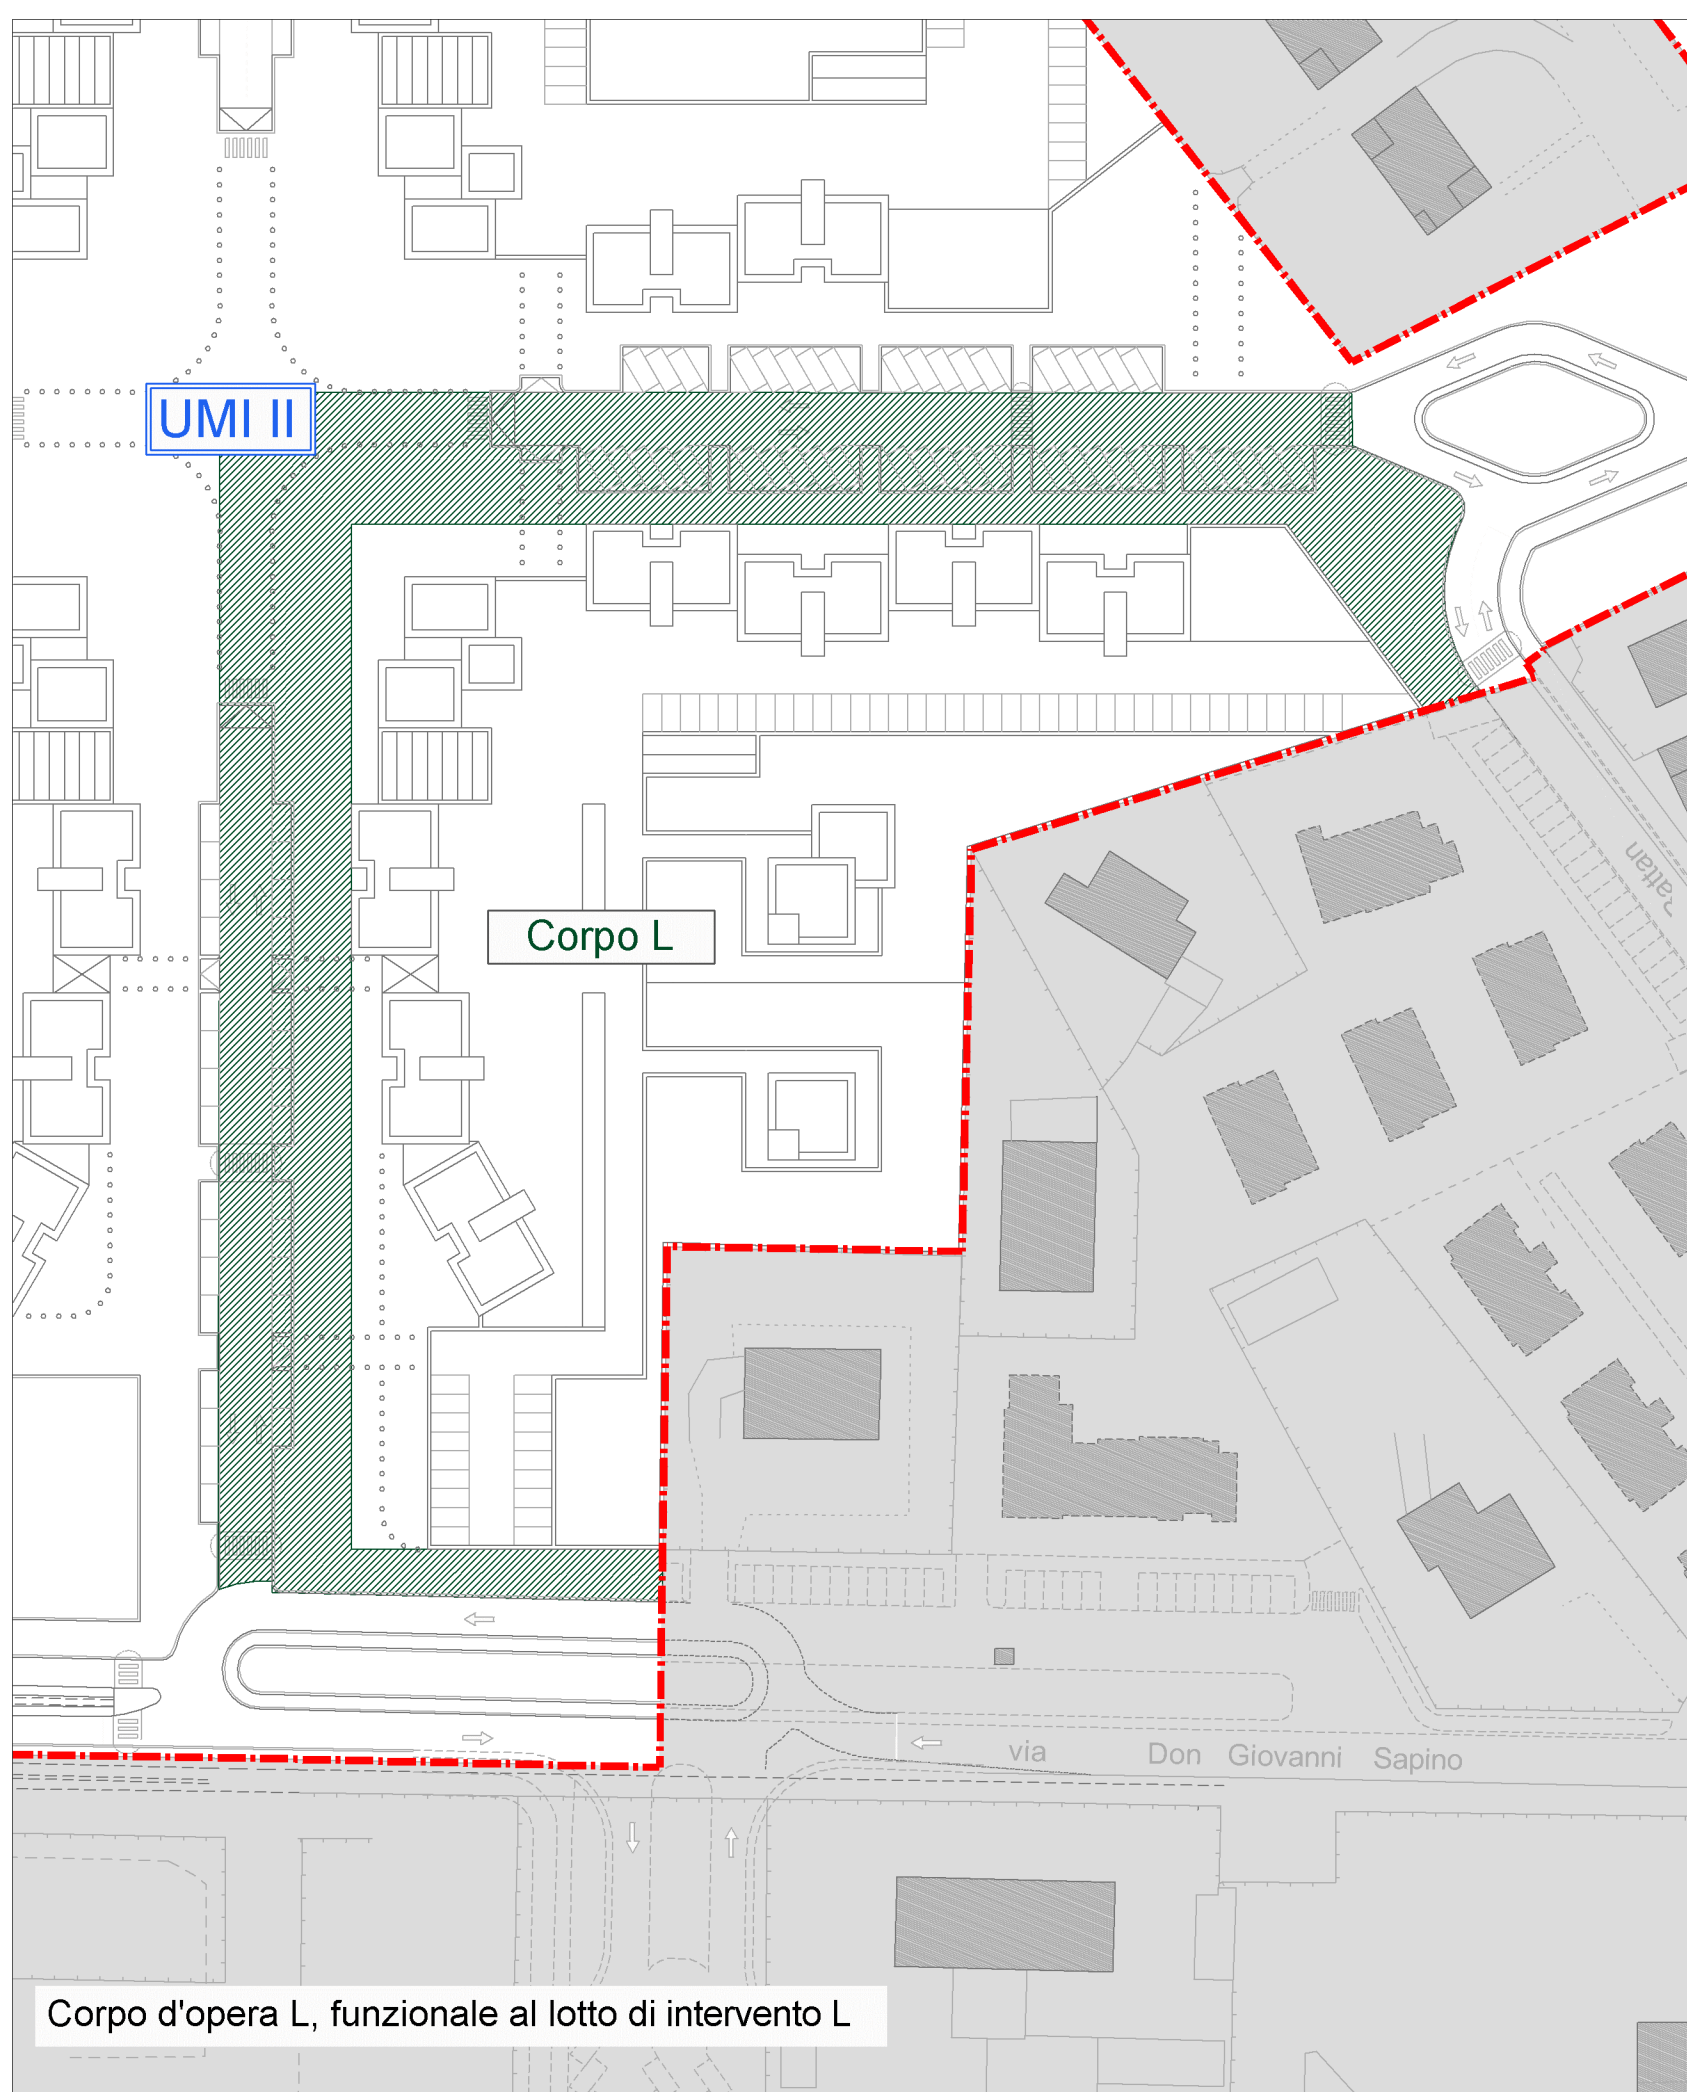

Corpo d'opera L, funzionale al lotto di intervento L