



CITTÀ di VENARIA REALE
Provincia di Torino

PIANO PARTICOLAREGGIATO
DI INIZIATIVA PUBBLICA DELLE AREE
DELLA VARIANTE n. 15 DEL P.R.G.C. VIGENTE

ai sensi della L.U.R. 56/1977 - artt. 38-39-40


IL SINDACO: dott. Giuseppe Catania
IL SEGRETARIO GENERALE: dott.ssa Iris Imbimbo
IL RESPONSABILE DEL PROCEDIMENTO: arch. Claudio Delponte


PROGETTO: STUDIO MELLANO ASSOCIATI
ARCHITETTURA URBANISTICA
C.so Moncalieri, 56 - 10133 TORINO


ing. Irene Auddino
via G. Parini, 25 - Nichelino


VERSIONE	DATA	OGGETTO
1	26/06/2012	Progetto Piano particolareggiato - Bozza
2	08/10/2012	Progetto Piano particolareggiato - Adozione D.G.C. n. 172 del 08/10/2012
3	15/01/2013	Progetto Piano particolareggiato - Approvazione D.G.C. n.13 del 24/01/2013
TITOLO ELABORATO:		NUMERO ELABORATO:
Progetto OO.UU. INDIVIDUAZIONE CORPI D'OPERA DELLE OPERE DI URBANIZZAZIONE		4.3/III
		SCALA 1:1.000


LEGENDA

- 


Perimetro del Piano Particolareggiato
- 

Dividente delle unità minime di intervento - U.M.I.
- 


Corpi d'opera interessanti la unità minima di intervento
- 

Corpi d'opera dei servizi costruiti
- 


Corpi d'opera per eventuali interventi provvisori
- Corpo E

Denominazione corpo d'opera
- 

Aree esterne al P.P., afferenti la U.M.I. III, interessate da interventi sulla viabilità

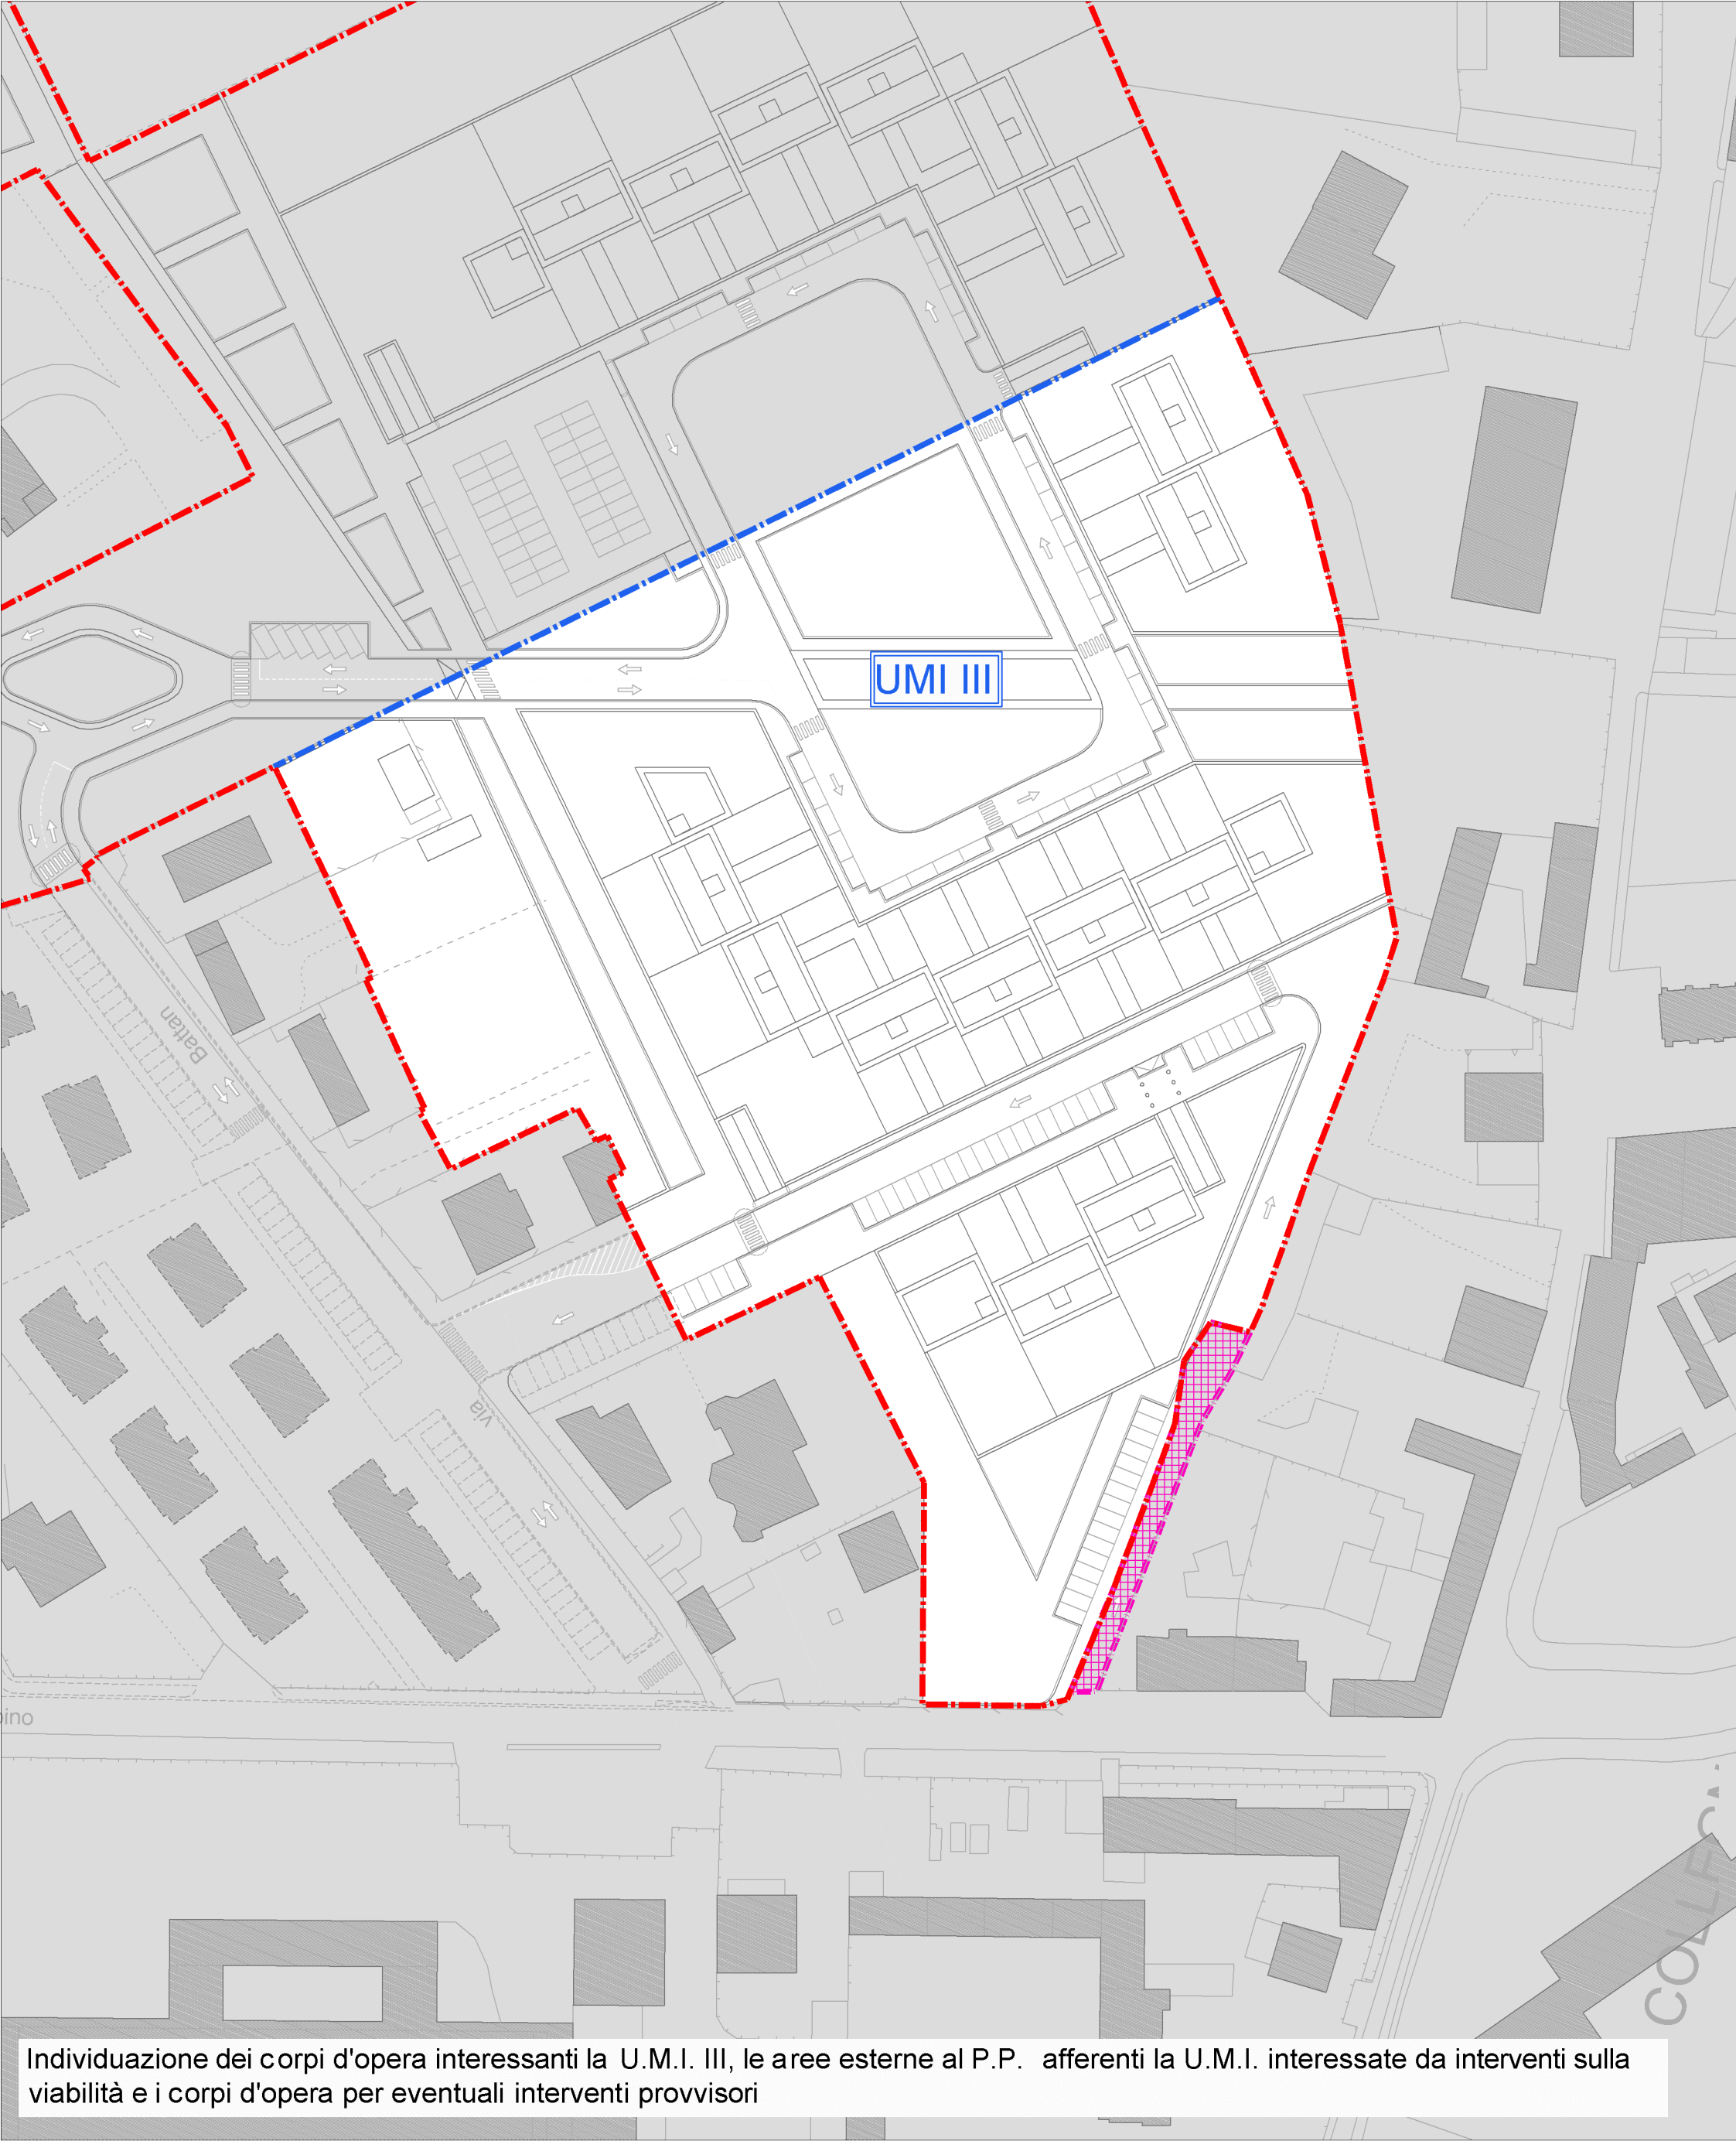

Individuazione dei corpi d'opera interessanti la U.M.I. III, le aree esterne al P.P. afferenti la U.M.I. interessate da interventi sulla viabilità e i corpi d'opera per eventuali interventi provvisori

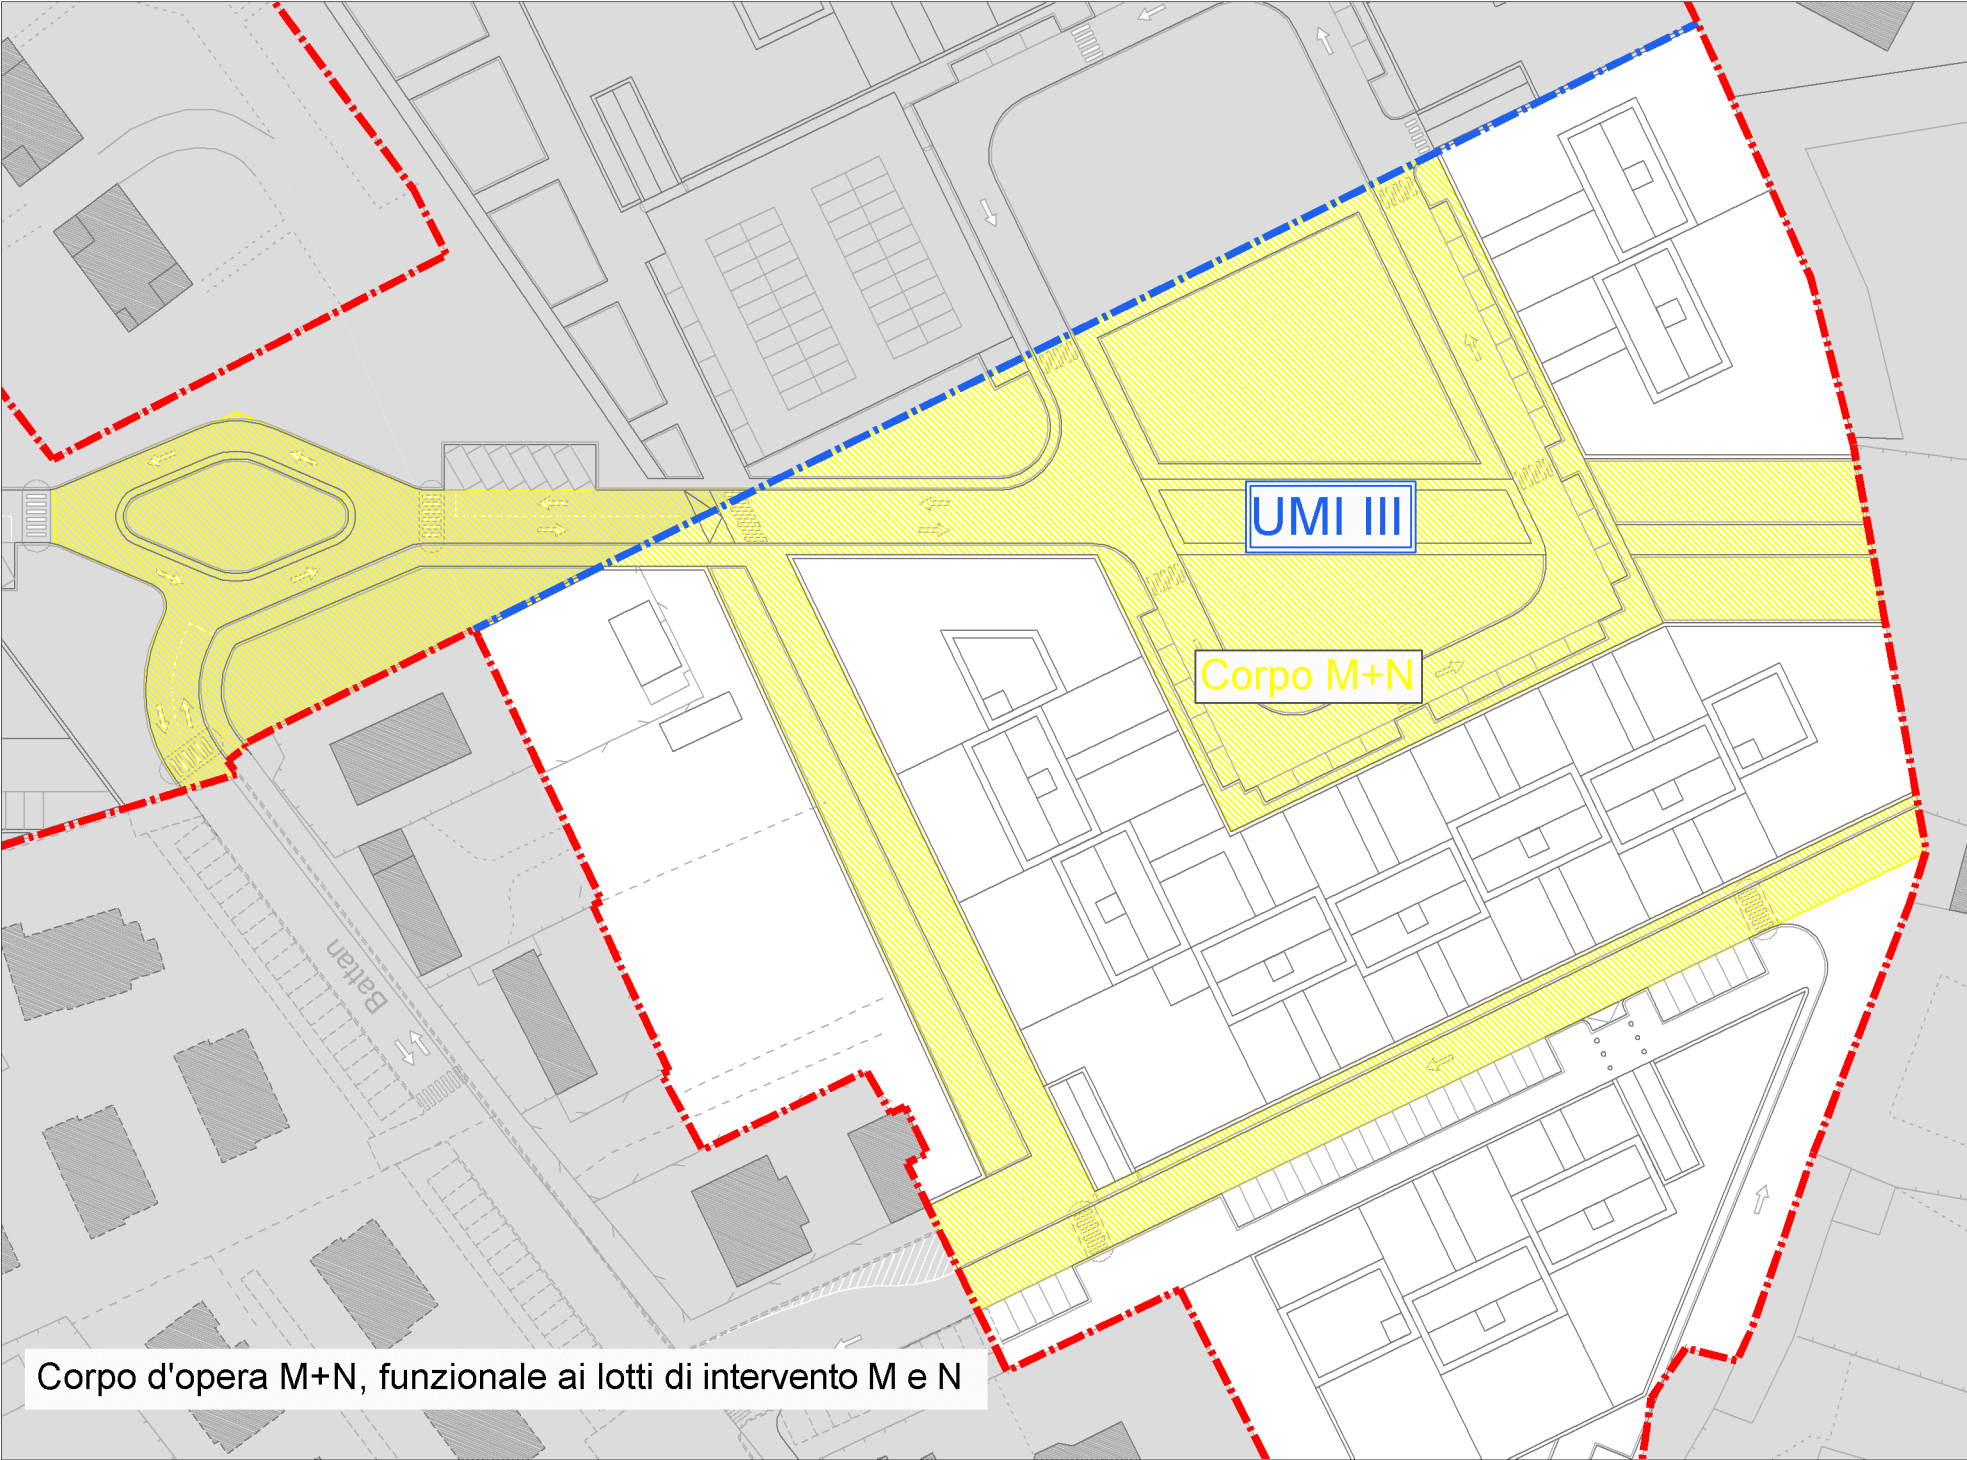

Corpo d'opera M+N, funzionale ai lotti di intervento M e N



Corpo d'opera P, funzionale al lotto di intervento P