




IL SINDACO: dott. Giuseppe Catania  
IL SEGRETARIO GENERALE: dott.ssa Iris Imbimbo  
IL RESPONSABILE DEL PROCEDIMENTO: arch. Claudio Delponte

PROGETTO: STUDIO MELLANO ASSOCIATI  
ARCHITETTURA PIANIFICAZIONE  
Via Mazzini, 5 - 10123 TORINO


ing. Irene Audino  
Via G. Pirelli, 25 - Nichelino

VERSIONE	DATA	OGGETTO
1	26/06/2012	Progetto Piano particolareggiato - Bozza
2	09/10/2012	Progetto Piano particolareggiato - Aggiornamento D.G.C. n. 172 del 08/10/2012
3	15/01/2013	Progetto Piano particolareggiato - Approvazione D.G.C. n. 13 del 24/01/2013


TITOLO ELABORATO	NUMERO ELABORATO
Progetto OO.UU. DETTAGLI COSTRUTTIVI	4.4
SCALA	1:50

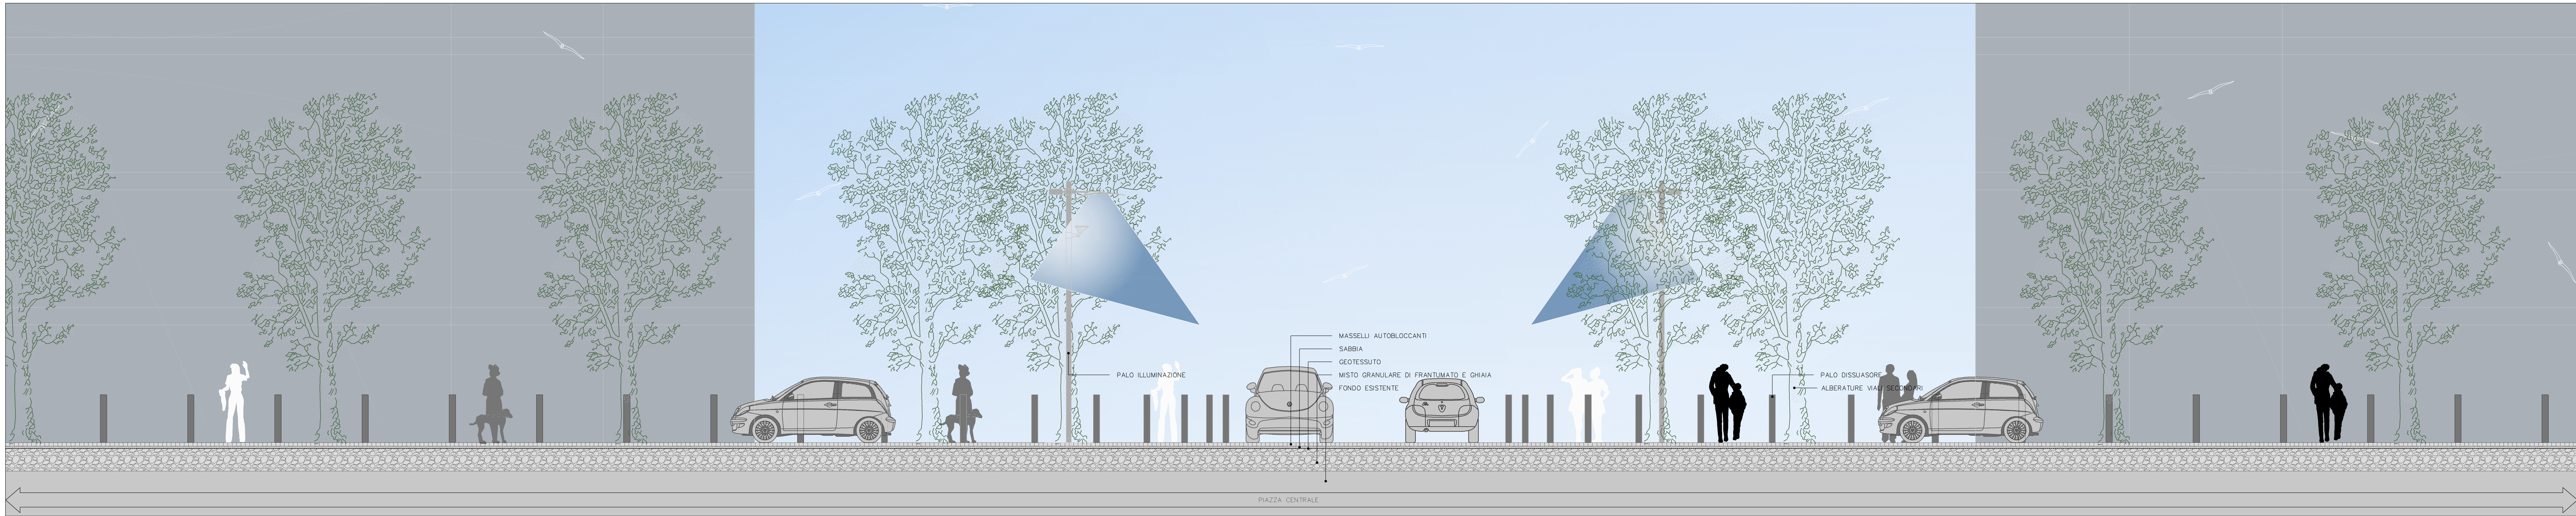

SEZIONE TIPO SULLA PIAZZA CENTRALE

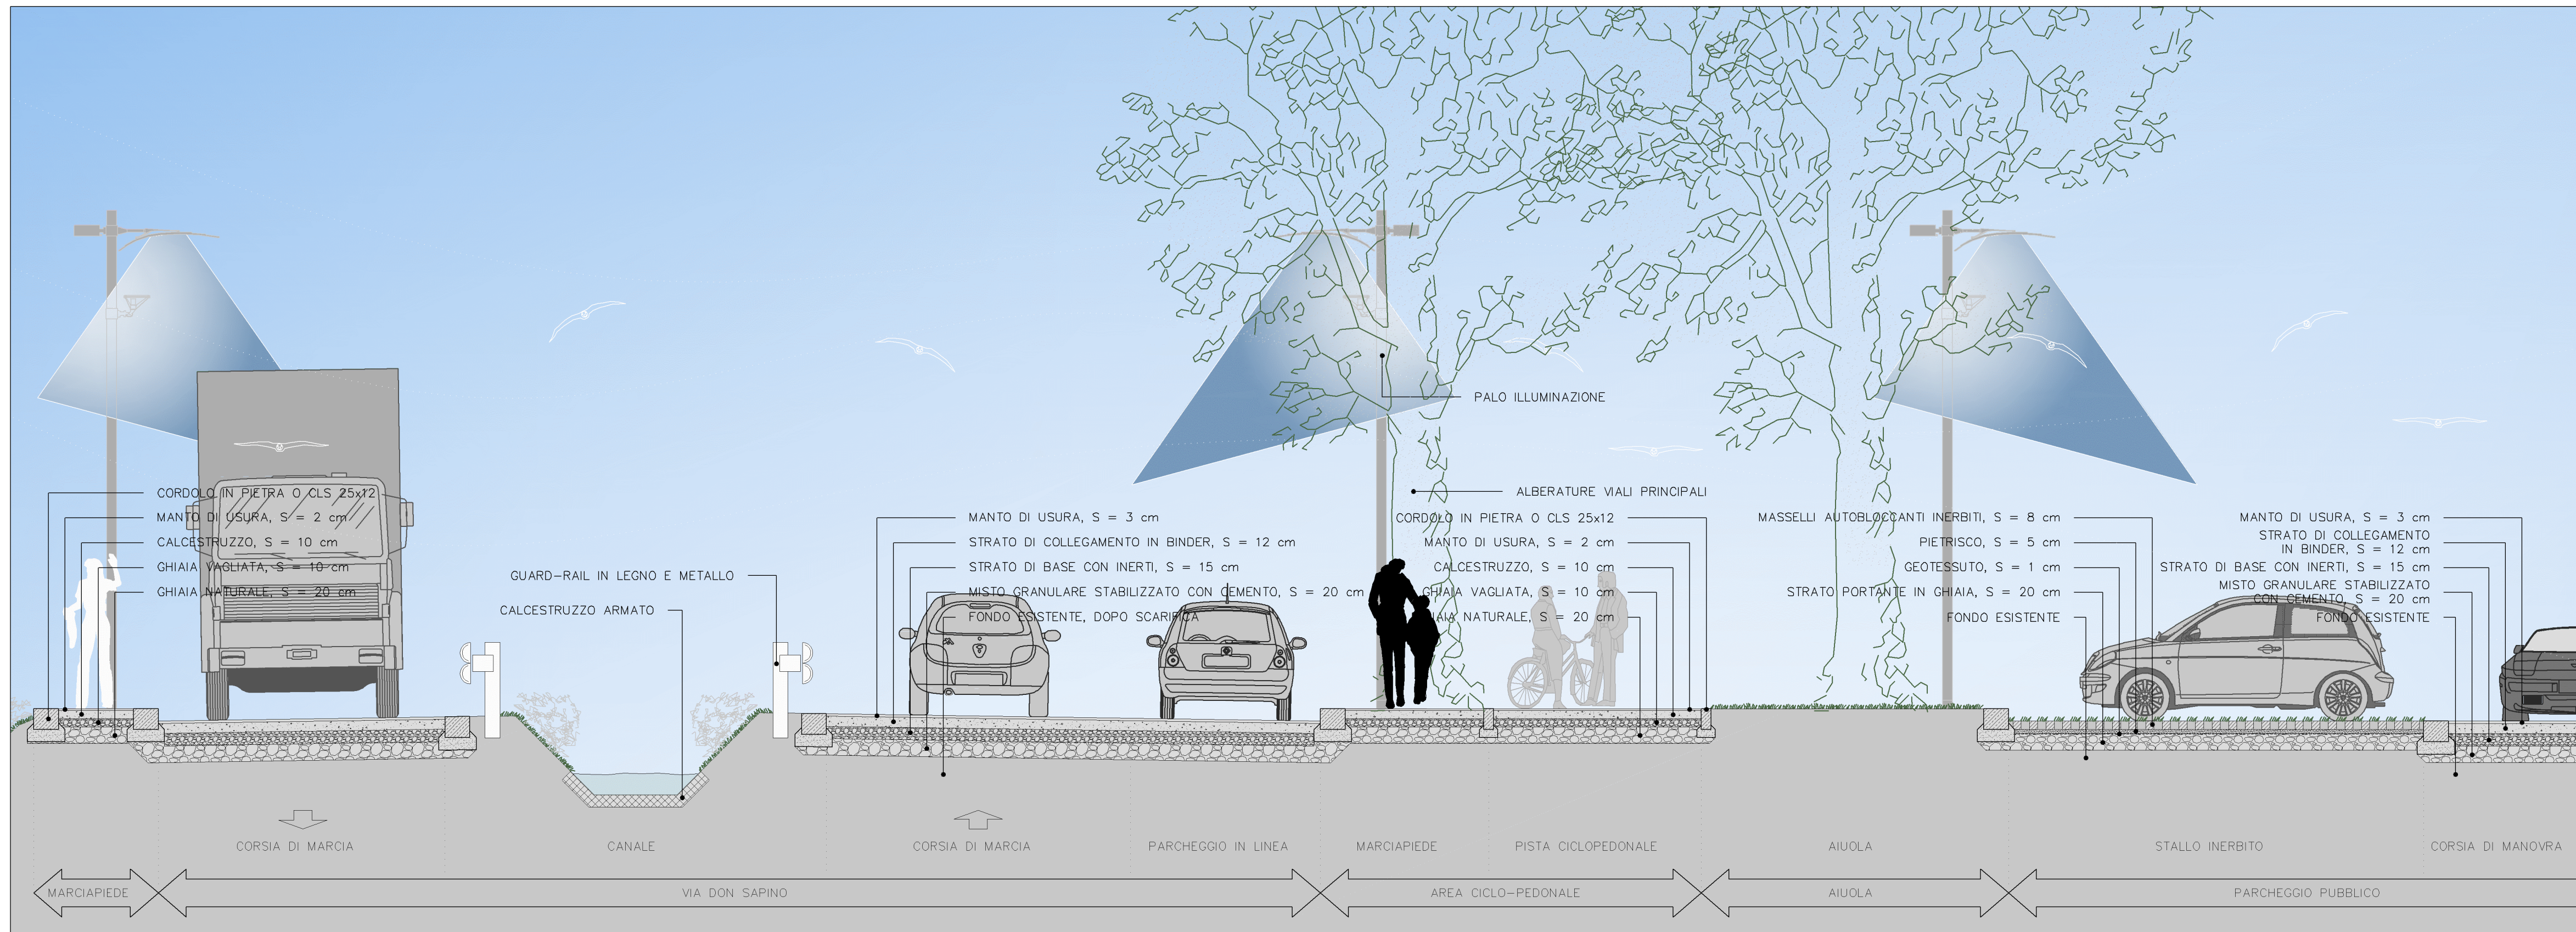

SEZIONE TIPO SU VIA DON SAPINO

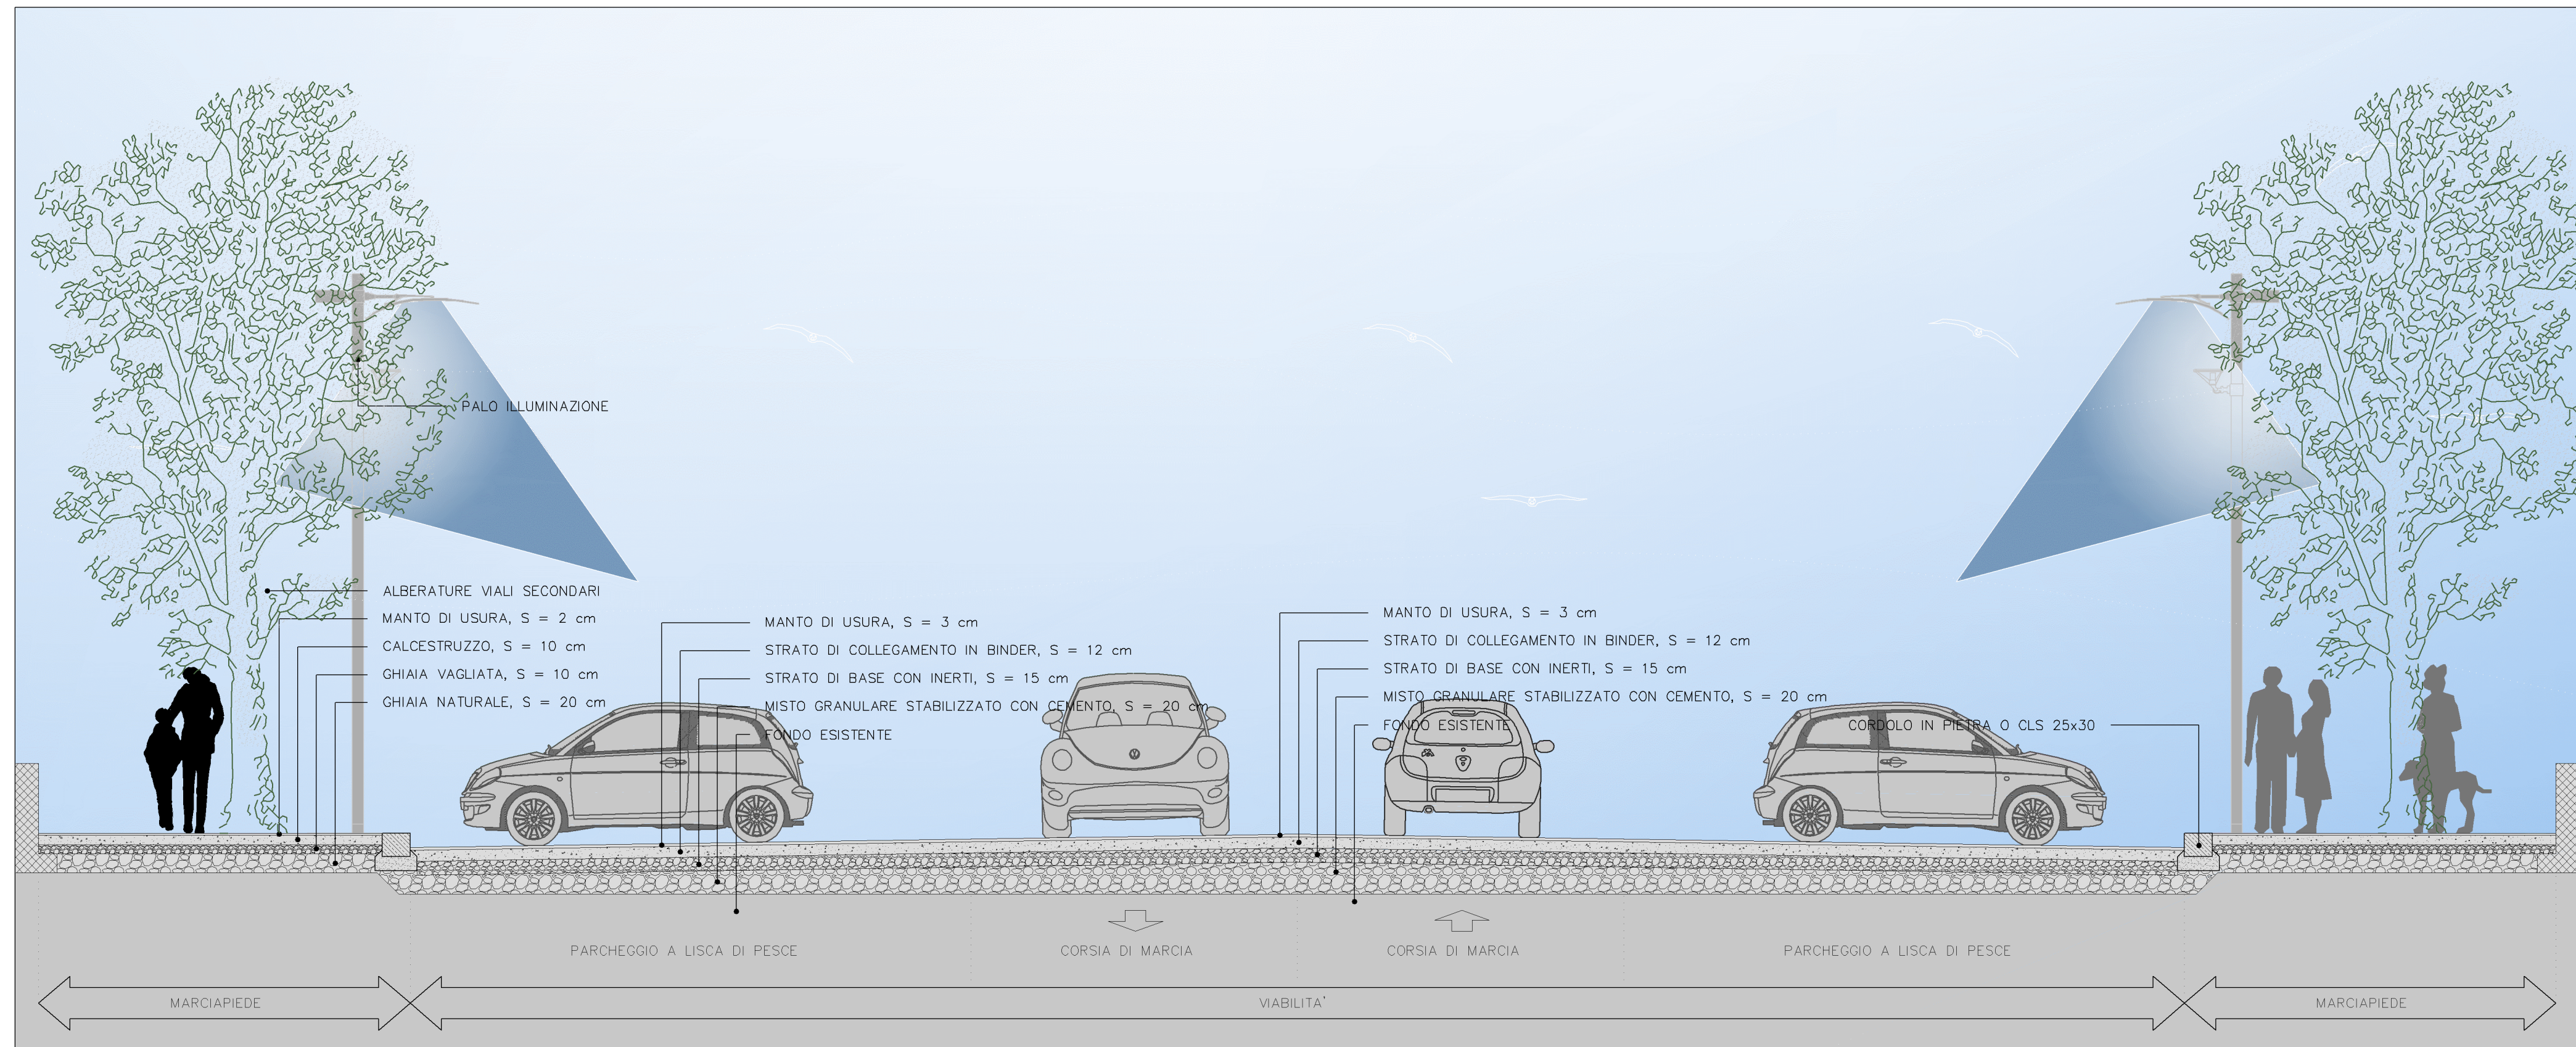

SEZIONE TIPO SULL'ASSE (RETTORE) NORD-SUD DEL PROGETTO