CITTÀ DI VENARIA REALE
Provincia di Torino

**PIANO PARTICOLAREGGIATO
DI INIZIATIVA PUBBLICA DELLE AREE
DELLA VARIANTE n. 15 DEL P.R.G.C. VIGENTE**

ai sensi della L.U.R. 56/1977 - artt. 38-39-40

IL SINDACO	dott. Giuseppe Catania
IL SEGRETARIO GENERALE	dott.ssa Iris Imbimbo
IL RESPONSABILE DEL PROCEDIMENTO	arch. Claudio Delponte

PROGETTO

STUDIO MELLANO ASSOCIATI
ARCHITETTURA URBANISTICA
Via Monginevro, 76 - 10139 TORINO

ing. Irene Auddino
via G. Pavesi, 25 - Nichelino

VERSIONE	DATA	OGGETTO
1	29/05/2012	Progetto Piano particolareggiato - Bozza
2	05/10/2012	Progetto Piano particolareggiato - Adozione D.G.C. n. 113 del 09/10/2012
3	20/01/2013	Progetto Piano particolareggiato - Approvazione D.G.C. n.10 del 24/01/2013

TITOLO ELABORATO

Progetto OO.UU.
RETI ESISTENTI E IN PROGETTO
ACQUEDOTTO E GAS

NUMERO ELABORATO

4.6

SCALA 1:1.000

LEGENDA

- Perimetro del Piano Particolareggiato
- Dividente delle unità minime di intervento - U.M.I.

RETI ESISTENTI

- Acquedotto
- Acquedotto
- Italgas - Pressione 0,04 bar
- Italgas - Pressione 5 bar

RETI IN PROGETTO
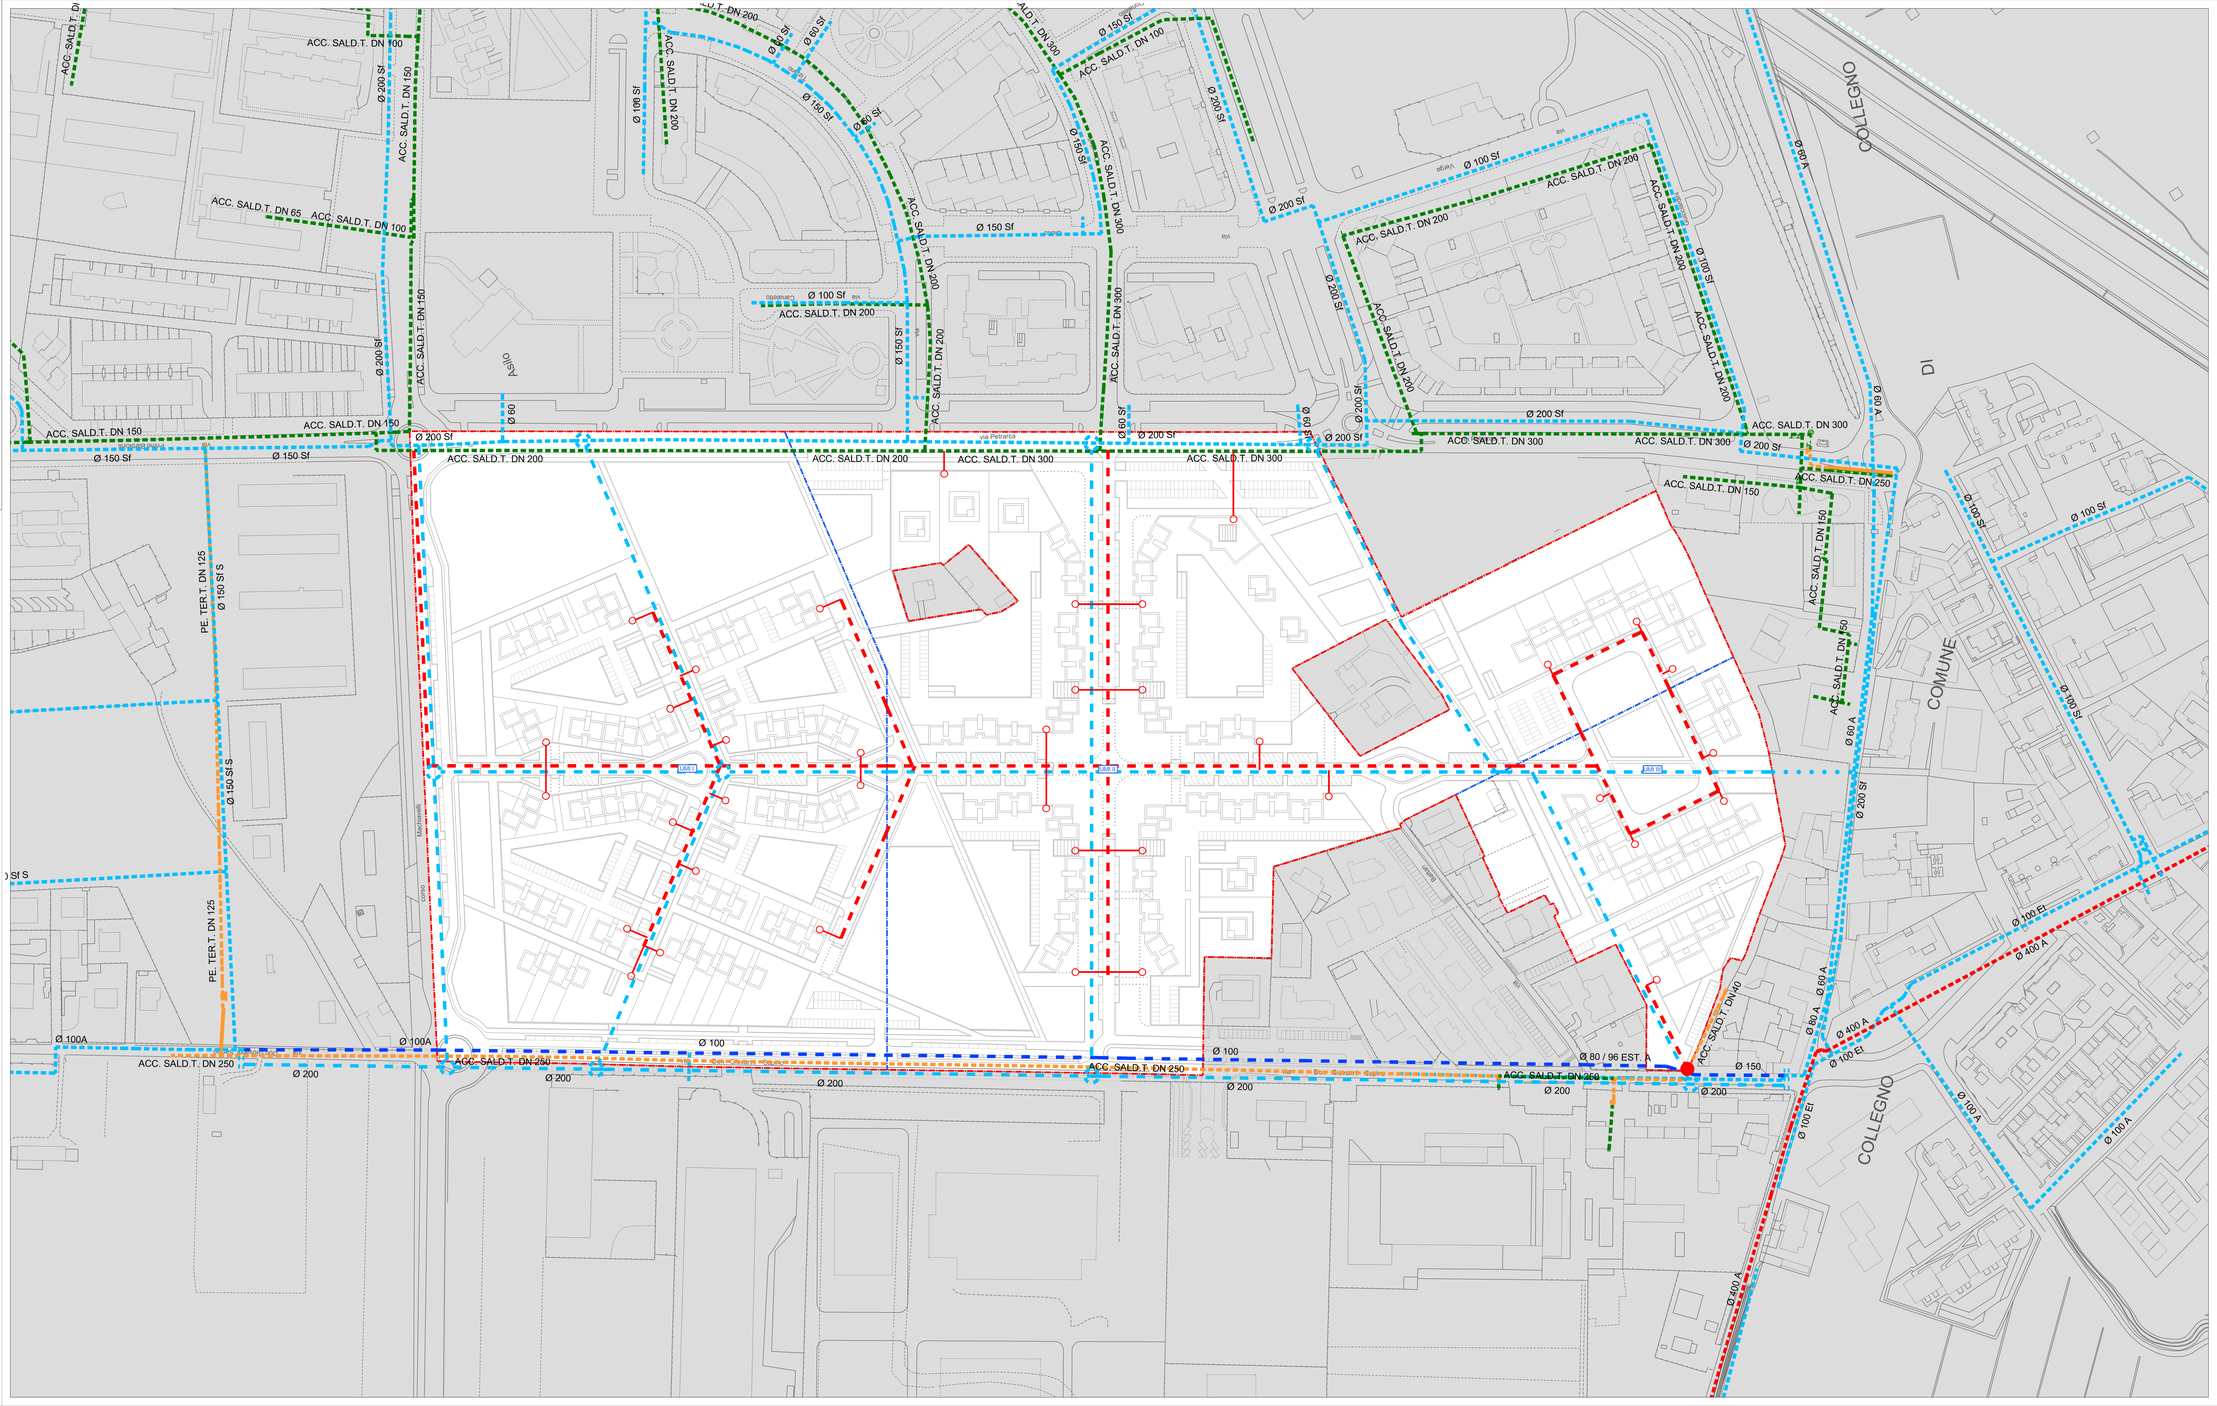
- Acquedotto - rete da smantellare
- Acquedotto
- Acquedotto - Ipotesi di prolungamento rete
- Italgas - Pressione 0,04 bar
- Italgas - Ipotesi allacciamenti
- Italgas - Riduzione da media a bassa pressione