

PIANO PARTICOLAREGGIATO
DI INIZIATIVA PUBBLICA

ZONA DENOMINATA "CASCINA CASALIS"
(ZONA DR3 - Cr Avp 6 del P.R.G.C.)

DELIBERA DI ADOZIONE _____ IN DATA _____

OGGETTO: _____ ELABORATO: _____

PP.5

PARCHEGGI PUBBLICI
TIPOLOGIE E PARTICOLARI COSTRUTTIVI


DATA: 8 MAGGIO 2013 SCALA 1:20, varie

Elaborazione cartografica, numerica, collaborazione urbanistica, art work del P.R.G.C.:
Area Governo e Valorizzazione del Territorio
Arch. Claudio Delponio
Arch. Massimiliano Goia

STUDIO DESIDERI ASSOCIATI
STUDIO DI PROGETTAZIONE INTEGRALE - ARCHITETTURA - URBANISTICA - INGEGNERIA
Via Tofane n. 31 - 10141 Torino - Tel 011-33 77 75 - Fax 011-19 71 11 50
Prof. Ing. Enrico Desideri - Arch. Elisa Desideri - Collaboratori: Ing. Marta Castellano - Alessandro Desideri


PARTICOLARE PARCHEGGI

LEGGE 9 GENNAIO 1989, N. 13
Capo IV - Specifiche e soluzioni tecniche:
Art. 8.2.3 Parcheggi: nelle aree di parcheggio devono comunque essere previsti, nella misura minima di 1 ogni 50 o frazione di 50, posti auto di larghezza non inferiore a m.3,20, e riservati gratuitamente ai veicoli al servizio di persone disabili

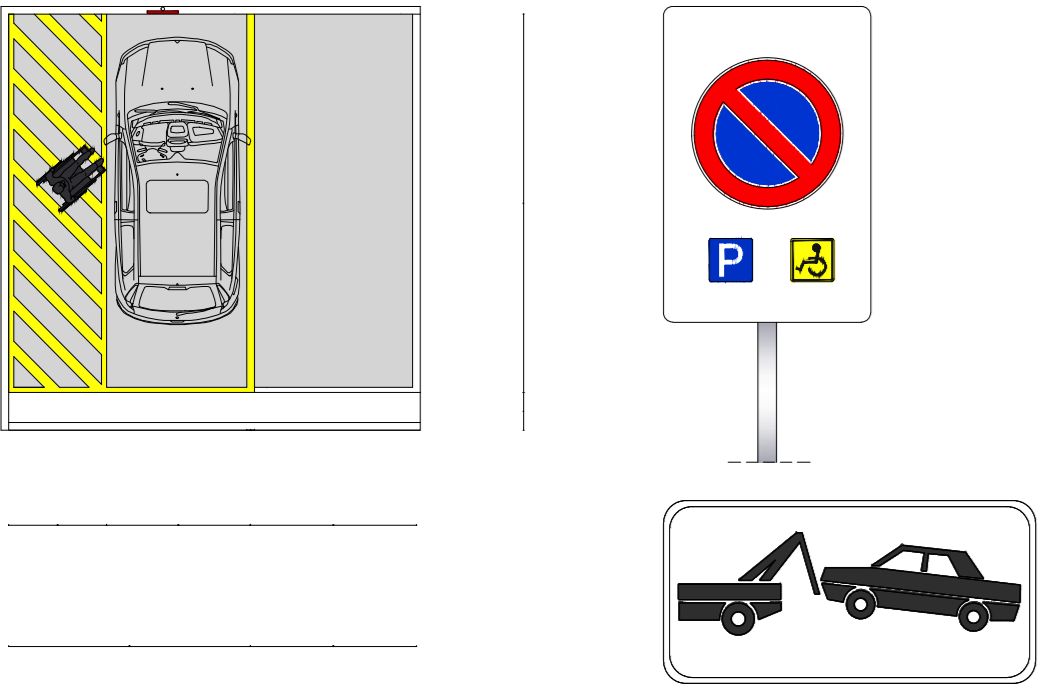


Codice della strada, Regolamento art. 149 - DPR 503/96

STRALCIO PLANIMETRIA DI PROGETTO SCLA 1:500

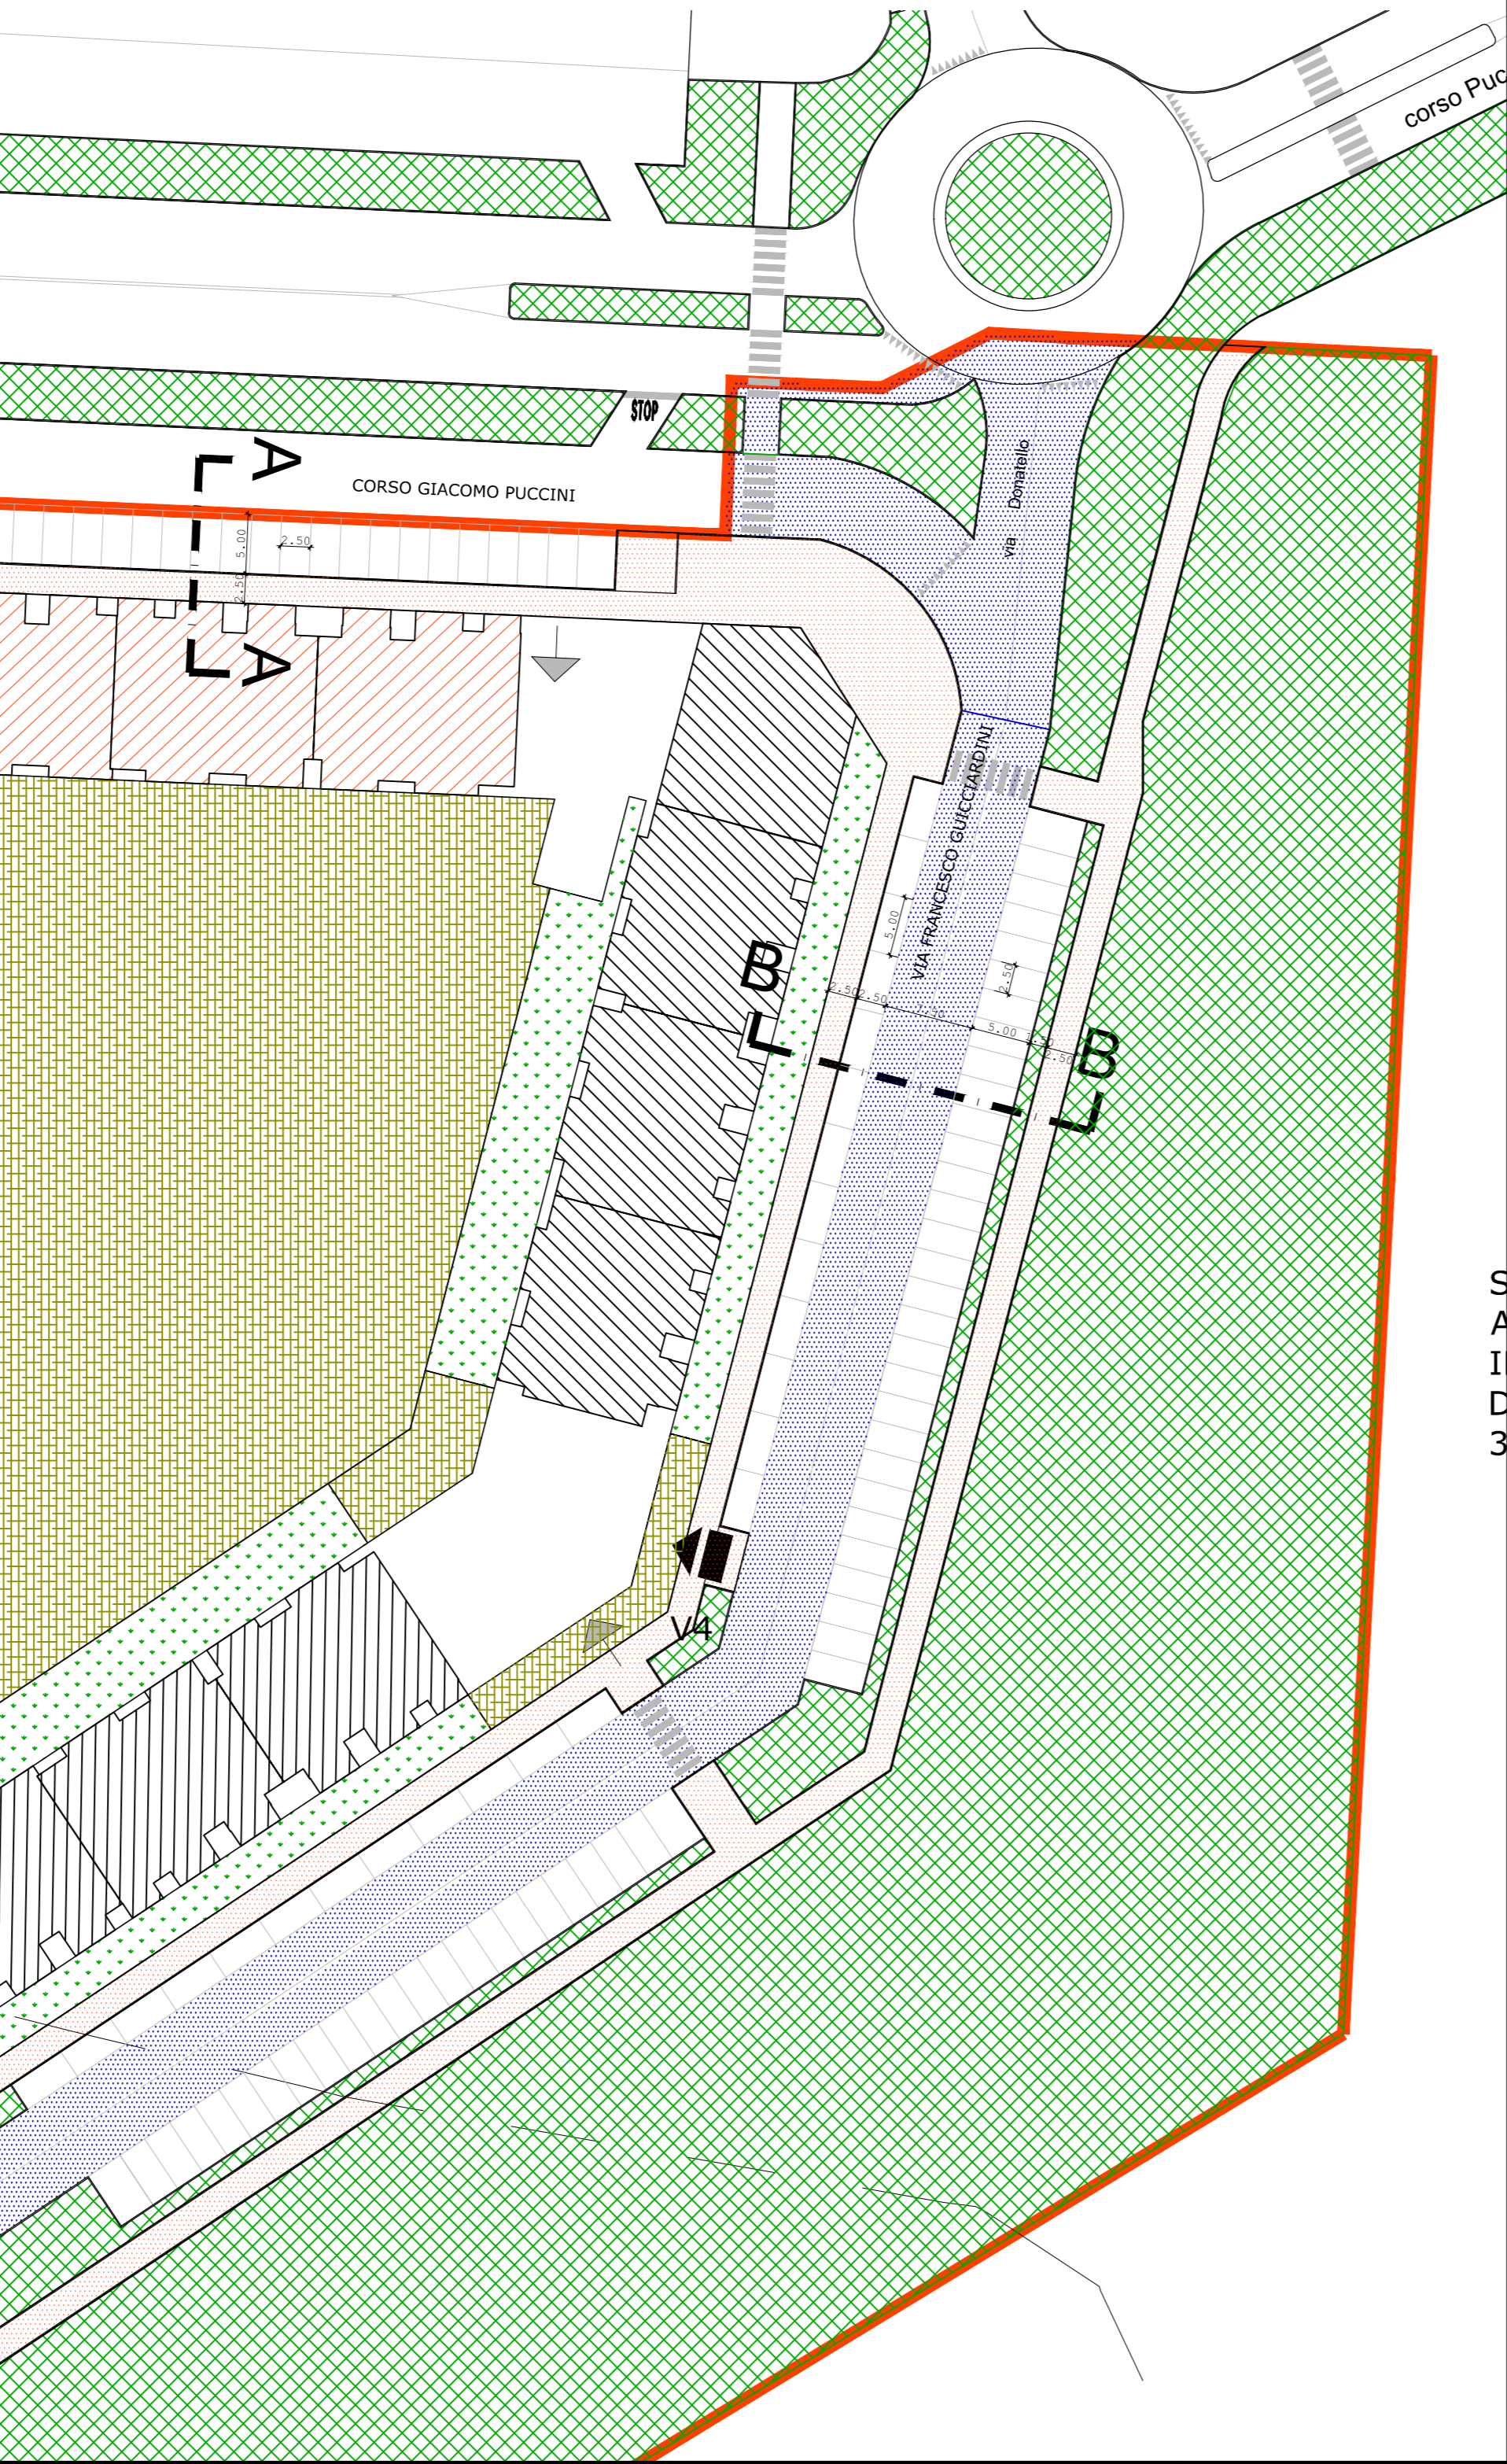

PARTICOLARE SEZIONE TRASVERSALE A-A SU CORSO GIACOMO PUCCINI SCLA 1:20

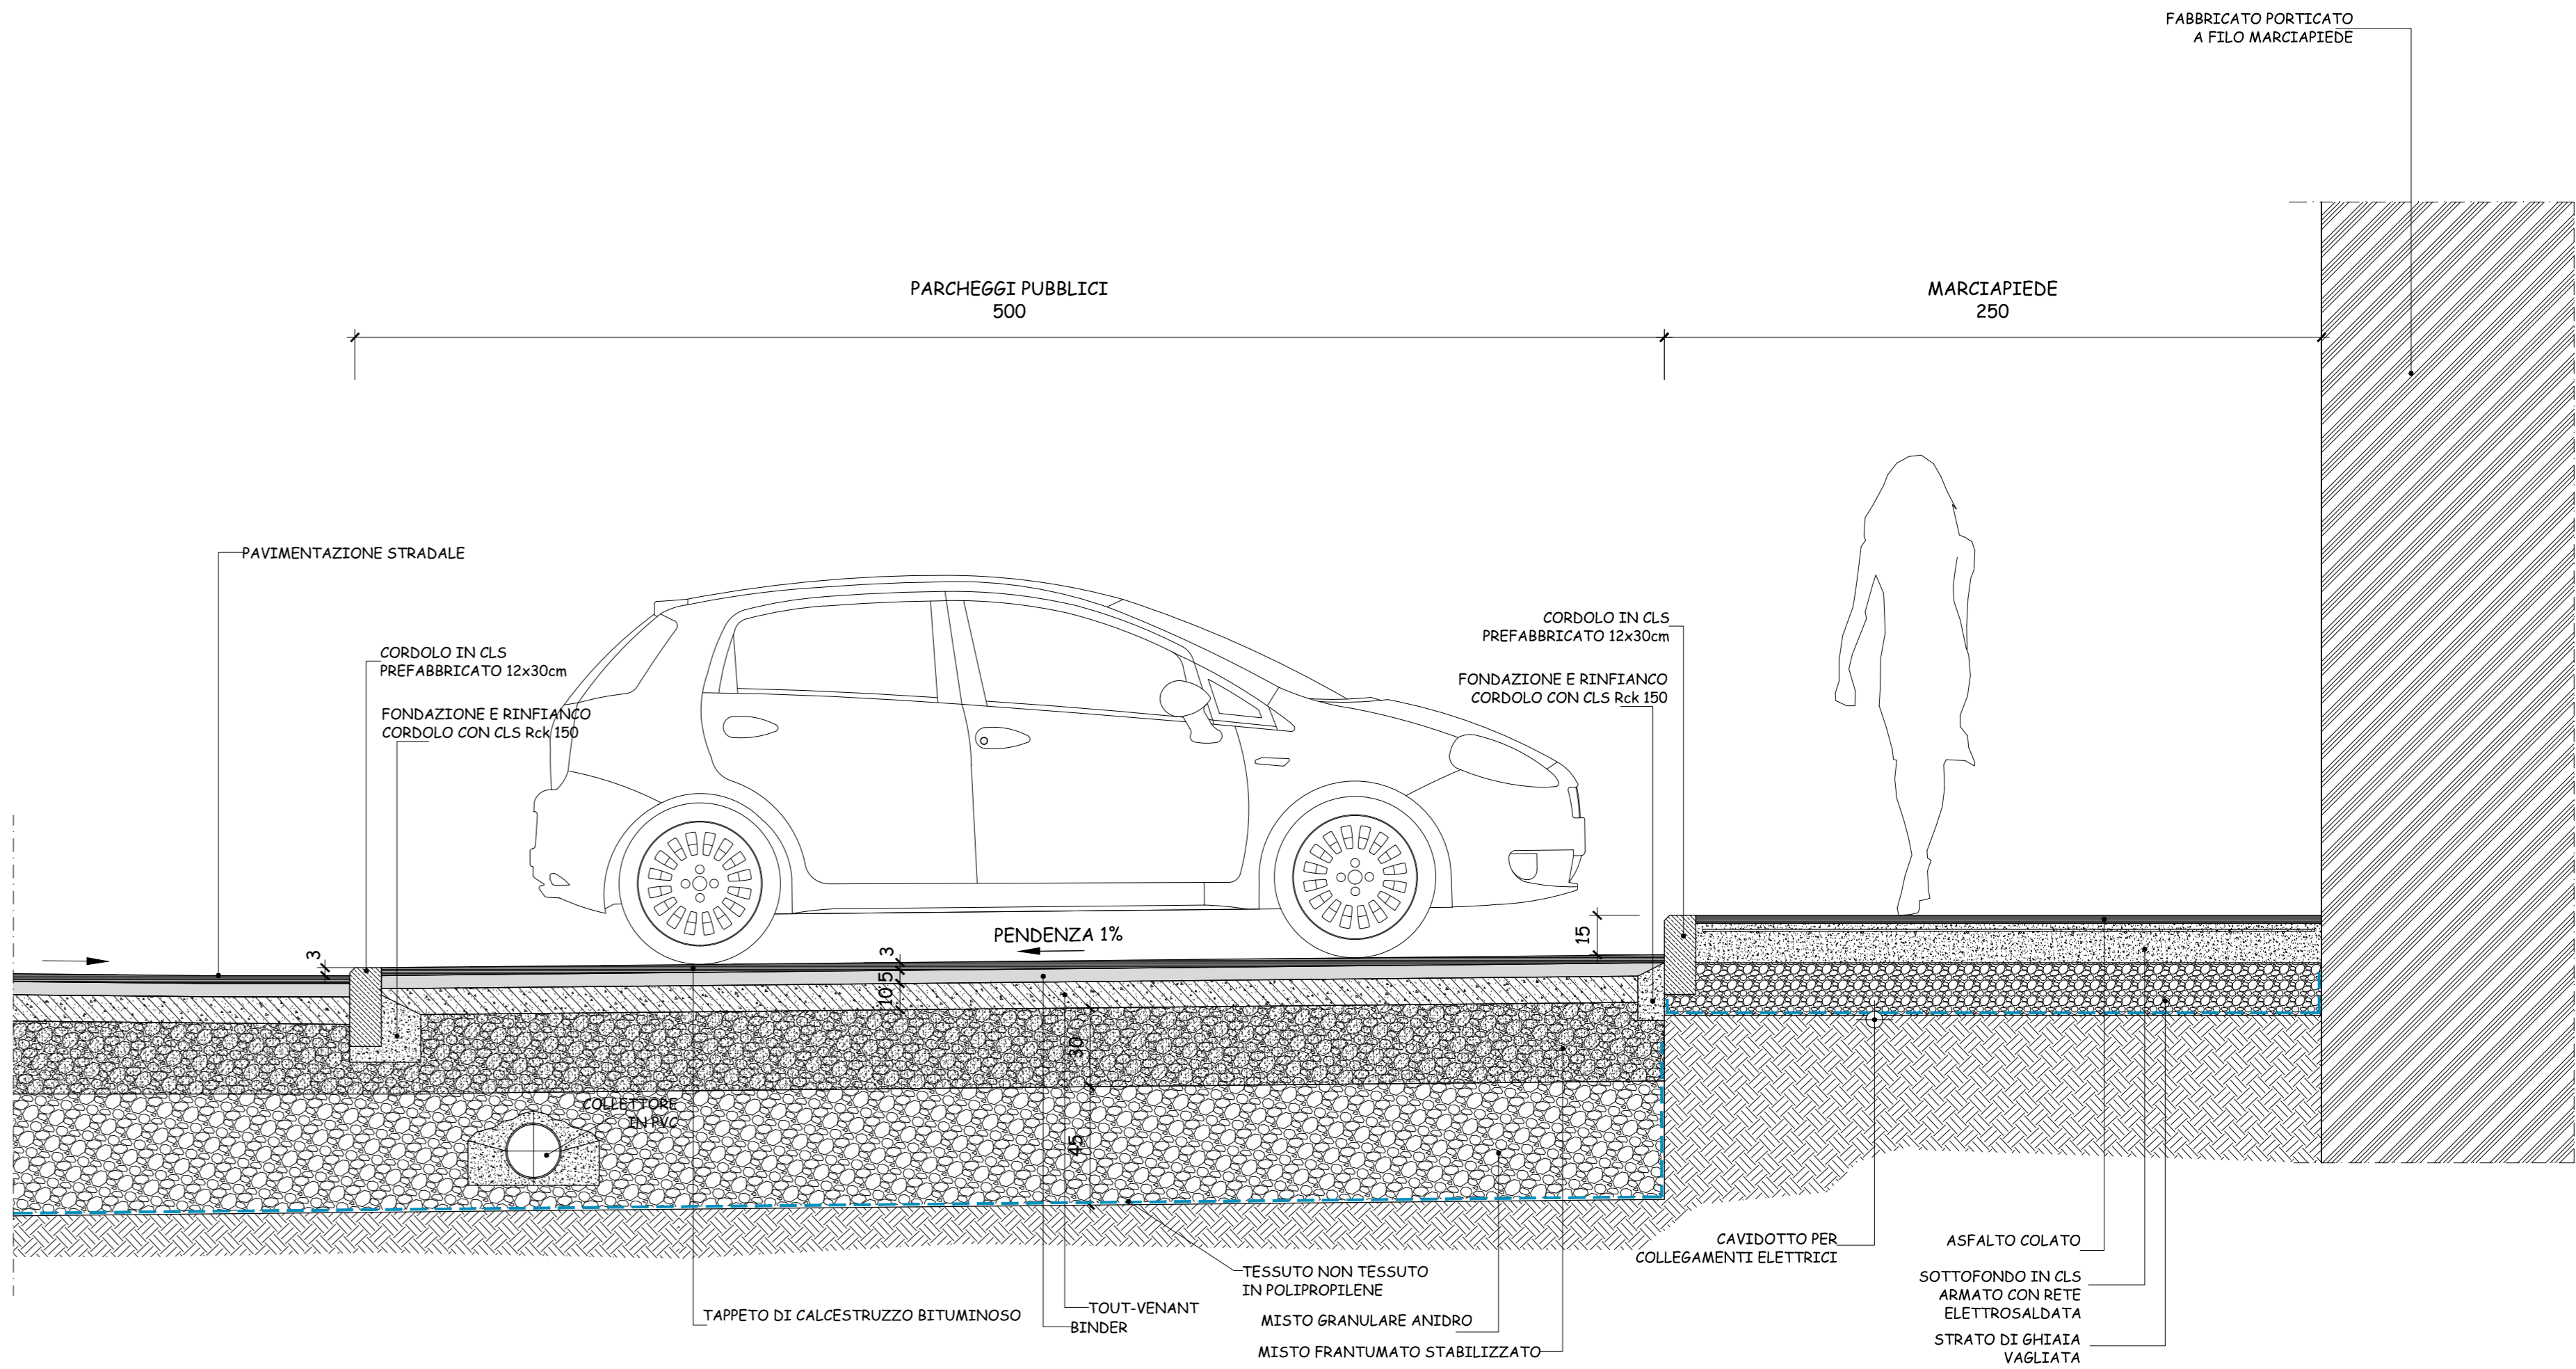

PARTICOLARE SEZIONE TRASVERSALE B-B SU VIA GUCCIARDINI / DONATELLO (NUOVA VIABILITA' DI PPE) SCLA 1:20

